




平面詳細図 S = 1 : 10

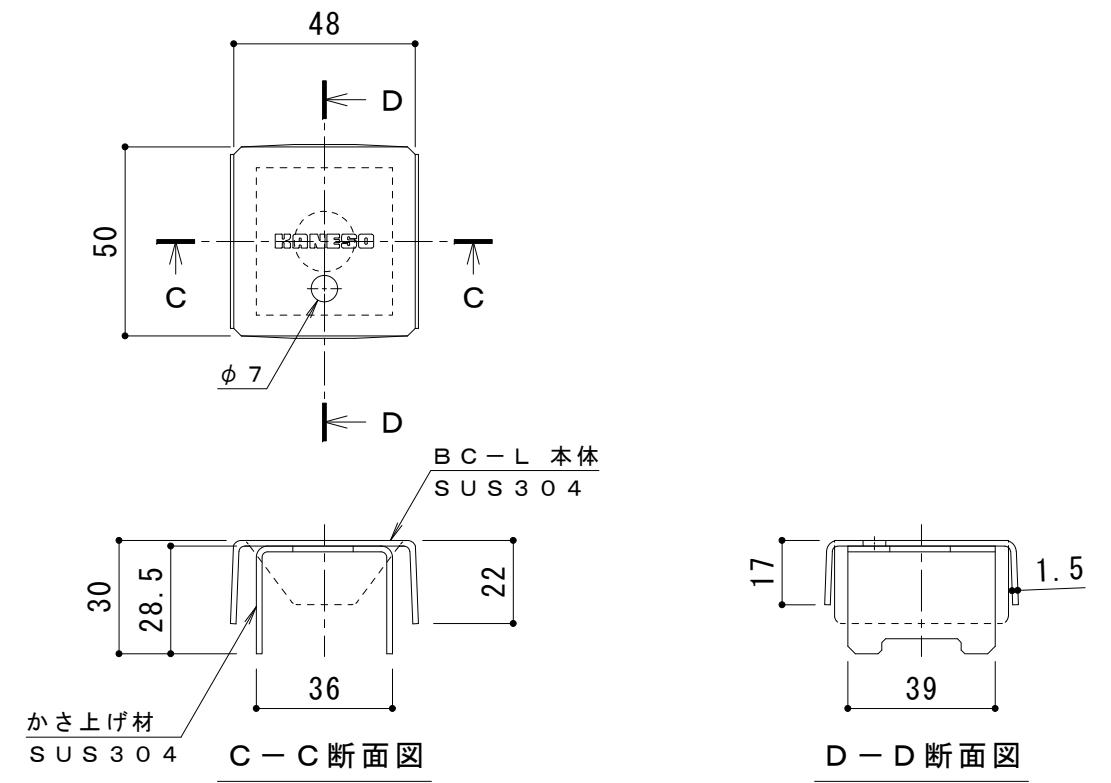

ボルトキャップ BC-L 詳細図

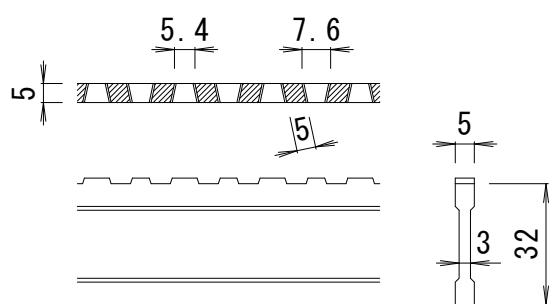

DI-32 バー形状詳細 S = 1 : 2

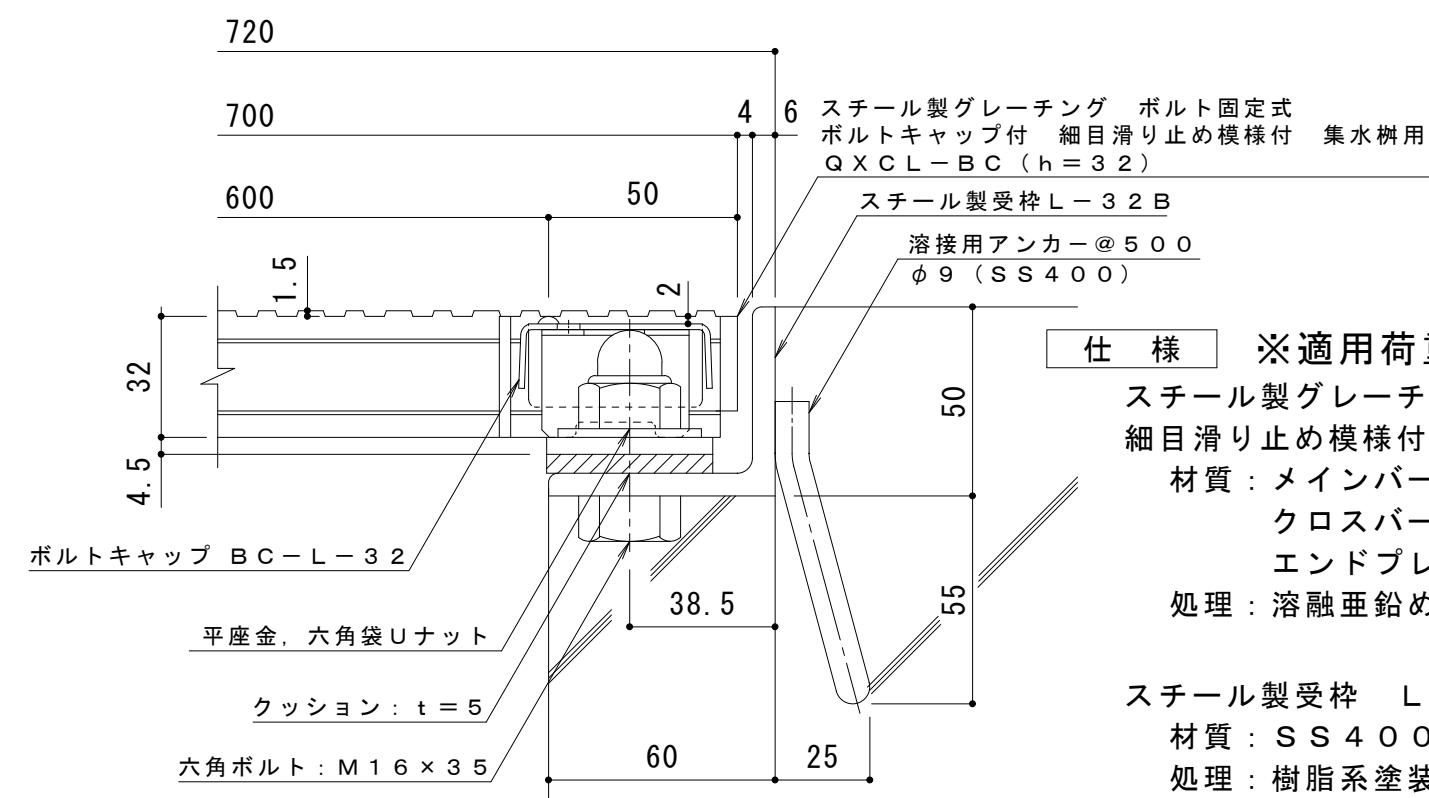

仕様 ※適用荷重: T-2  
 スチール製グレーティング ボルト固定式 ボルトキャップ付  
 細目滑り止め模様付 集水樹用 Q X C L - B C 6 6 3 2  
 材質: メインバー D I - 3 2 @ 1 5 (SS400)  
 クロスバー φ 6 @ 1 0 0 (SS400)  
 エンドプレート F B 4 . 5 × 2 5 (SS400)  
 処理: 溶融亜鉛めっき

スチール製受枠 L-32B (四方受四方枠)  
 材質: SS400  
 処理: 樹脂系塗装

断面詳細図 S = 1 : 2

訂 正	年・月・日	内 容	製 図	検 図	工事名称  図面名称	製 図	検 図	作成年月日	力ネソウ株式会社  3 R G 9 3 6 2 0
	.	.	.	.		真鍋有紀 星野和彦	縮 尺	図 示	
.	.	スチール製グレーティング ボルト固定式 ボルトキャップ付 細目滑り止め模様付 集水樹用 Q X C L - B C 6 6 3 2 - b	.	.					K 0 3 - 事推 - 3 3 0 (1)