



平面詳細図 S = 1 : 10

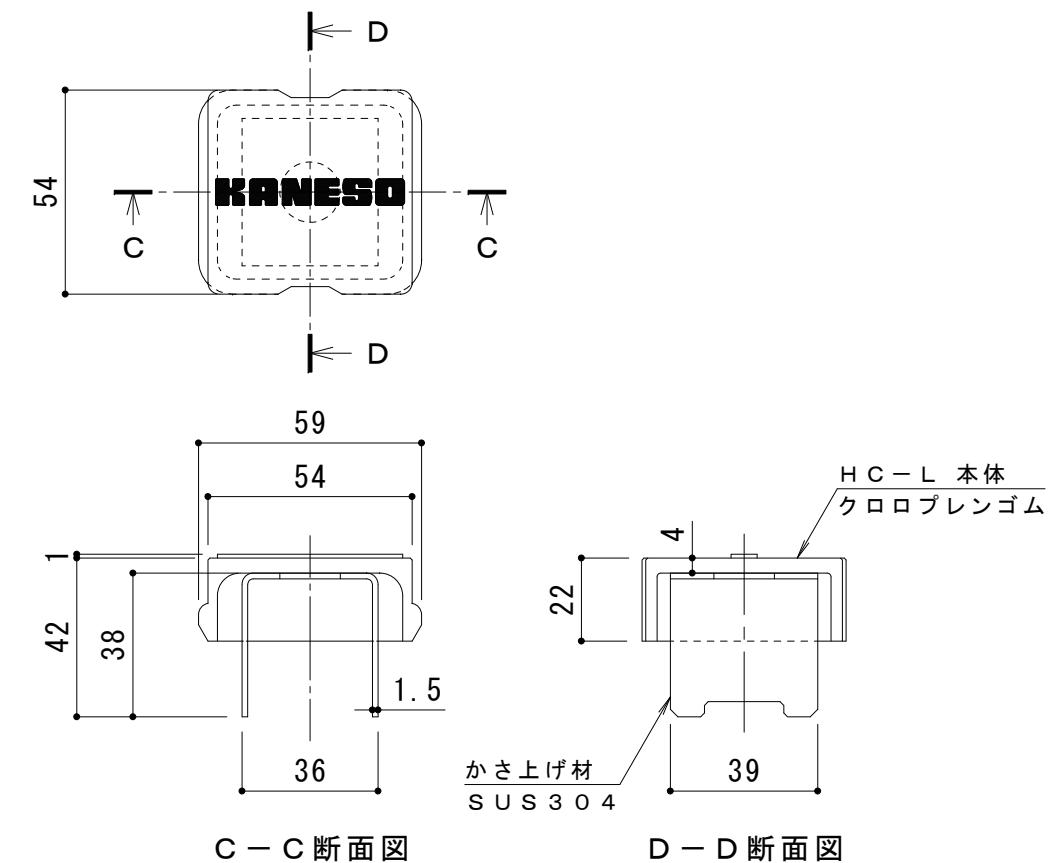

ボルトキャップH C-L 詳細図

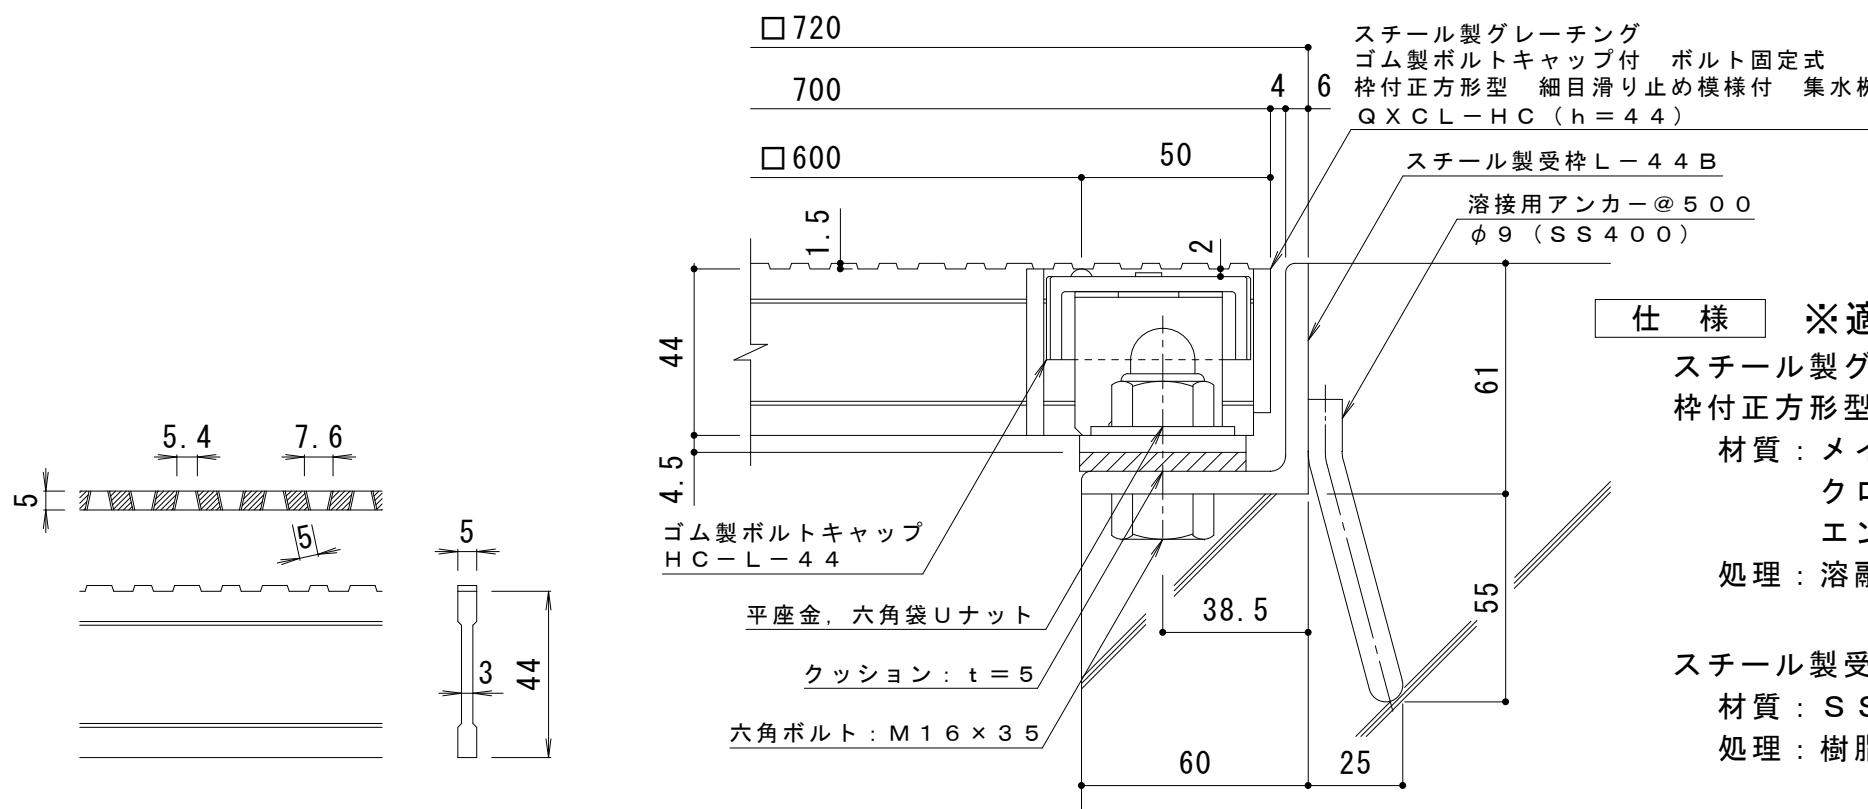

D I - 4 4 バー形状詳細 S = 1 : 2

断面詳細図 S = 1 : 2

訂 正	年・月・日	内 容	製 図	検 図	工事名称 図面名称 スチール製グレーティング ゴム製ボルトキャップ付 ボルト固定式 枠付正方形型 細目滑り止め模様付 集水溝用 Q X C L - H C 6 6 4 4 - b	製図 酒井ひと美	検図 樋口佳平	作成年月日 縮尺 図示	力ネノウ株式会社 図番 3 R G 9 4 3 0 5
	・								
	・								
	・								