


連結部詳細 S = 1 : 4

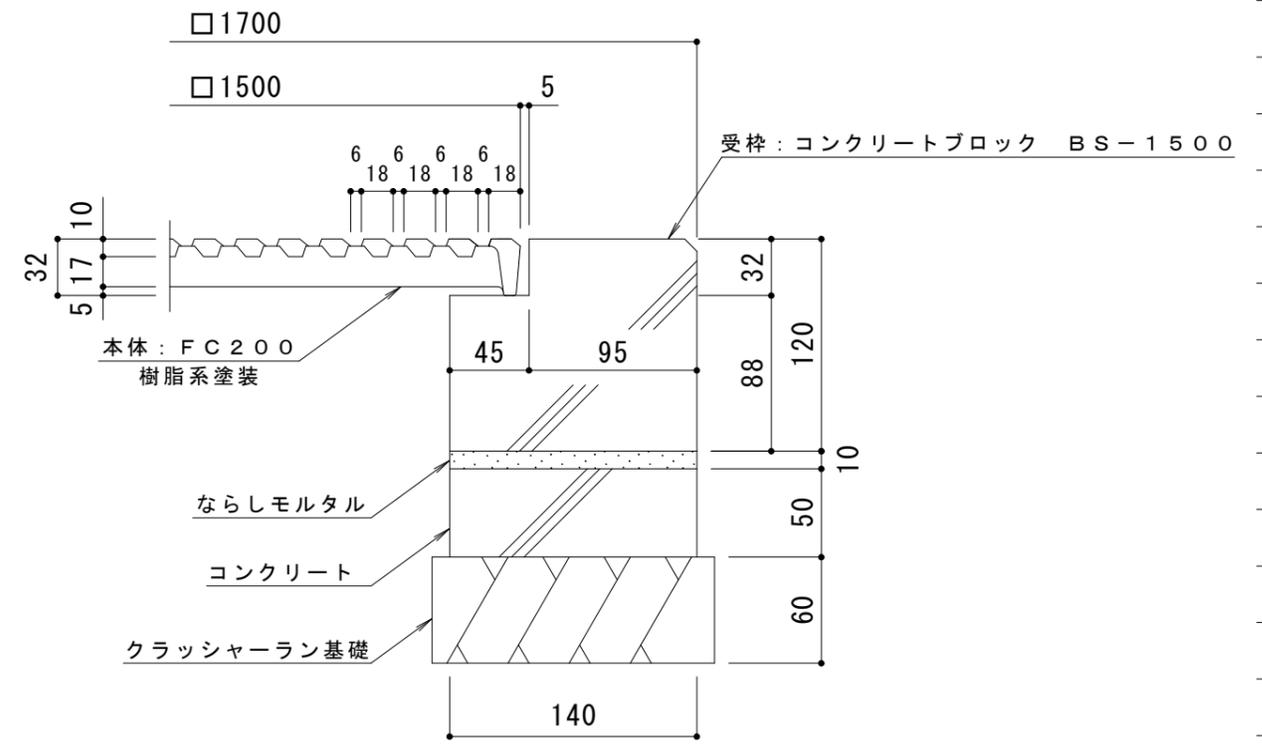

納まり詳細図 S = 1 : 4

訂 正	年・月・日	内	容	製	図	検	図	工事名称	製	図	検	図	作成年月日	カネソウ株式会社 3RS11927
	・	・	・	・	・	・	・	図面名称 角型 細目タイプ (すきま6mm) ガーデングレート RFK-1-1500x740 角型用 コンクリートブロック BS-1500	服	部	星	野	縮尺 1:10, 1:4	