



連結部詳細 S = 1 : 4

※本体は4分割です。

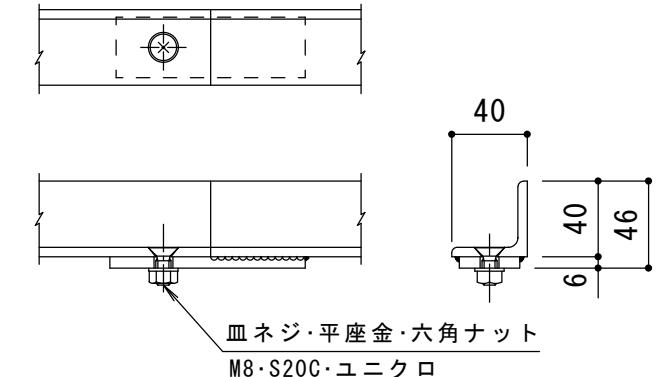


受枠接続部詳細 S = 1 : 4

※受枠は4分割です。

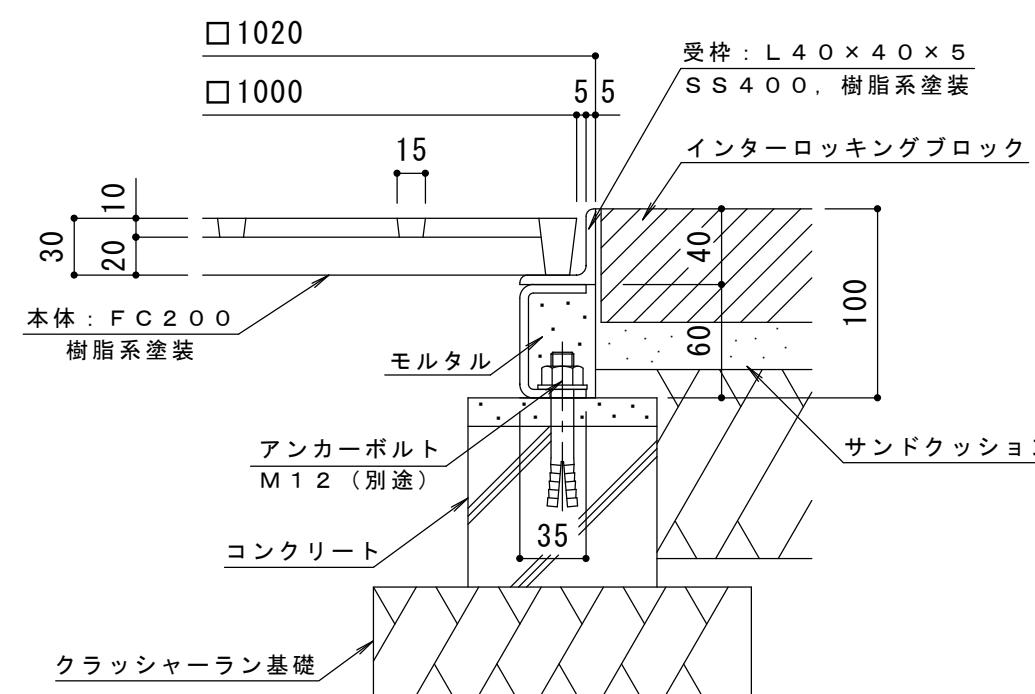

納まり詳細図 S = 1 : 4

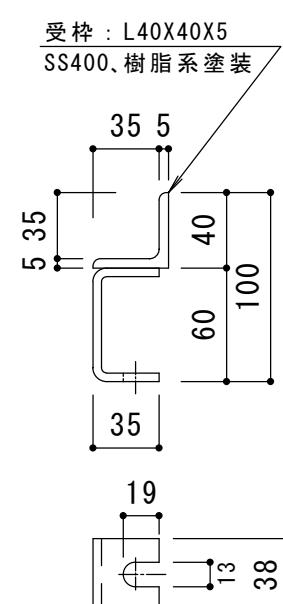

受枠詳細図 S = 1 : 4

訂 正	年・月・日	内 容	製 図	検 図	工事名称 図面名称 角型 格子タイプ 支柱穴2ヶ ガーデングレート RGK-2-1000x400 角型用 インターロッキングブロック用 スチール製受枠 SH-E-1000	製 図 服 部	検 図 星 野	作成年月日 縮尺 1:10, 1:4	力ネソウ株式会社 図番 3RS12263
	・・	・・	・・	・・					