

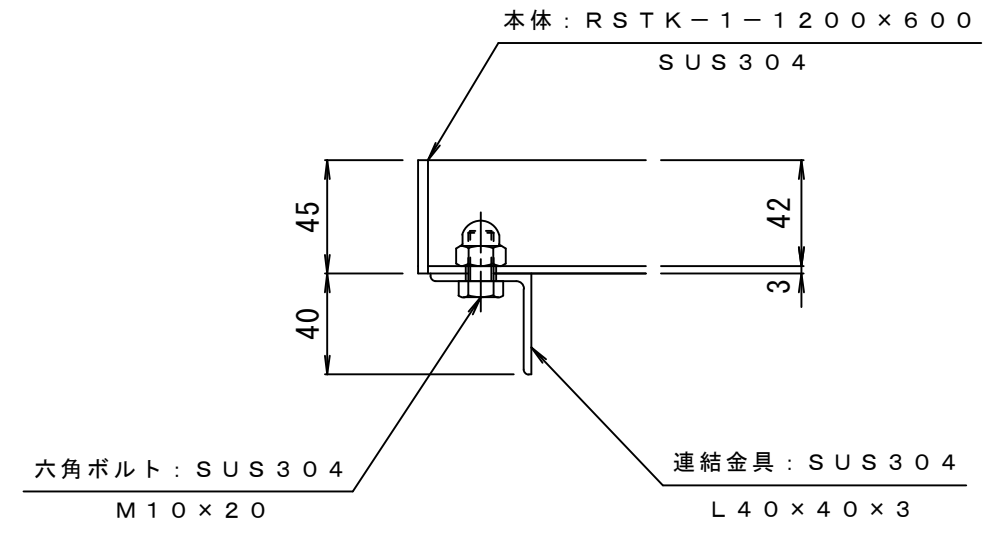



平面詳細図 S=1:10

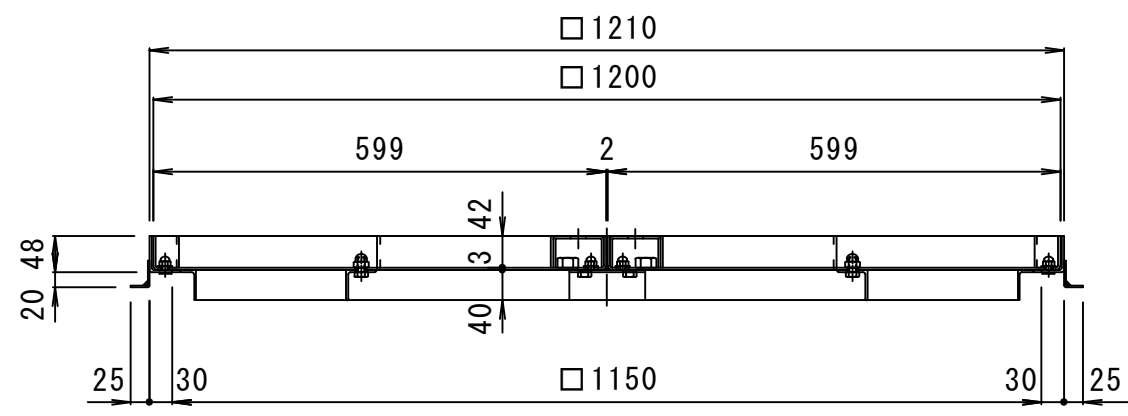

A-A断面 S=1:3

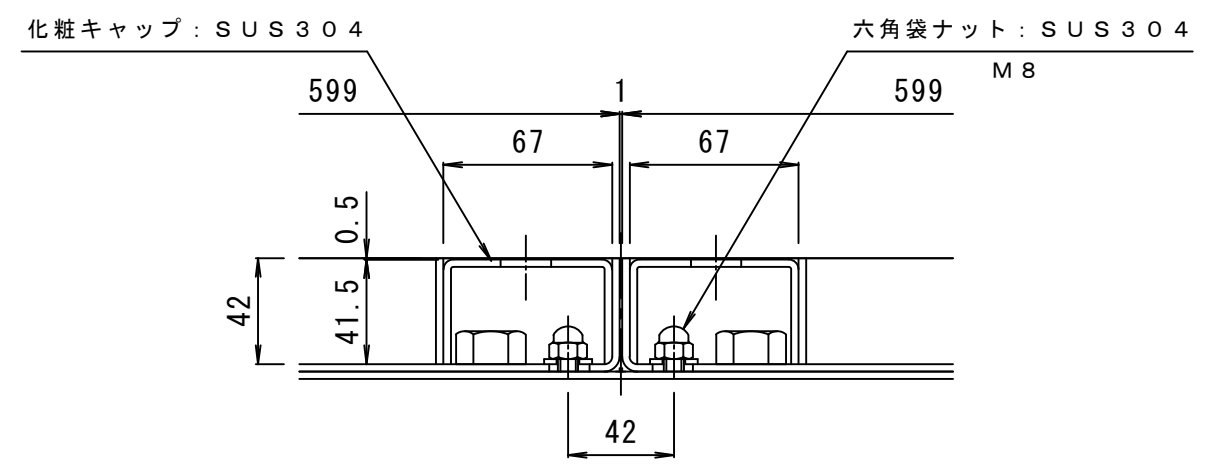

B部詳細 S=1:3

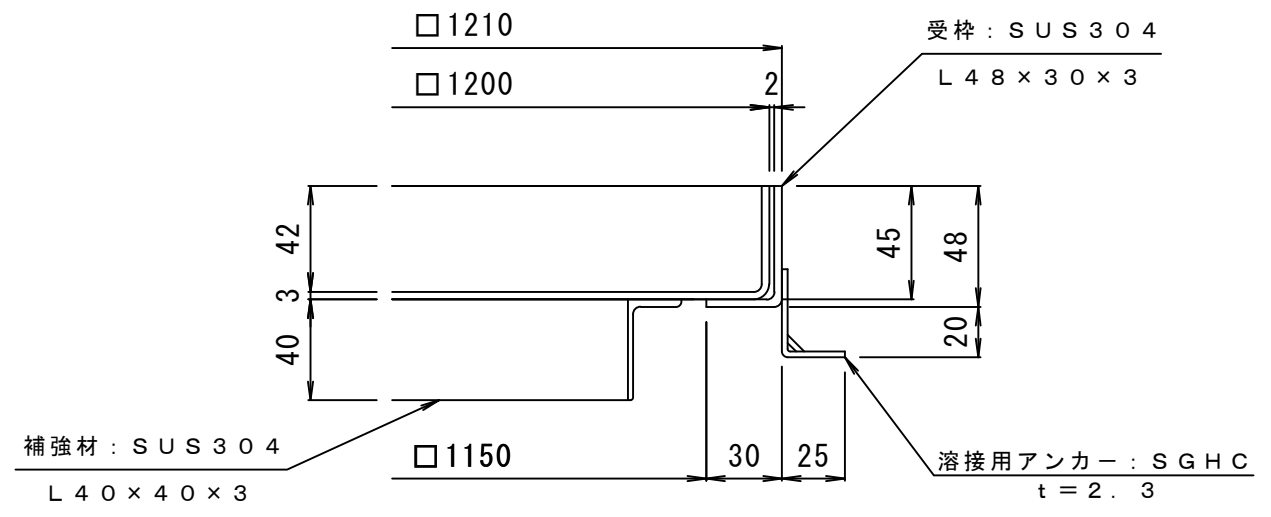

断面詳細図 S=1:3

| | | | | | | | | | | | | | | |
|--------|-------|---|---|---|---|---|---|---|----|----|---|---|-----------------|----------------------|
| 訂 正 | 年・月・日 | 内 | 容 | 製 | 図 | 検 | 図 | 工事名称 | 製 | 図 | 検 | 図 | 作成年月日 | カネソウ株式会社 3RS10664 |
| | | | | | | | | 図面名称 ステンレス製角型充填タイプ植樹柵グリエ RSTK-1-1200x600 | 真鍋 | 博幸 | | | 縮尺 1:10, 1:3 | |