


蓋連結部詳細 S = 1 : 4


※本体は8分割です。

受枠接続部詳細 S = 1 : 4

※受枠は4分割です。

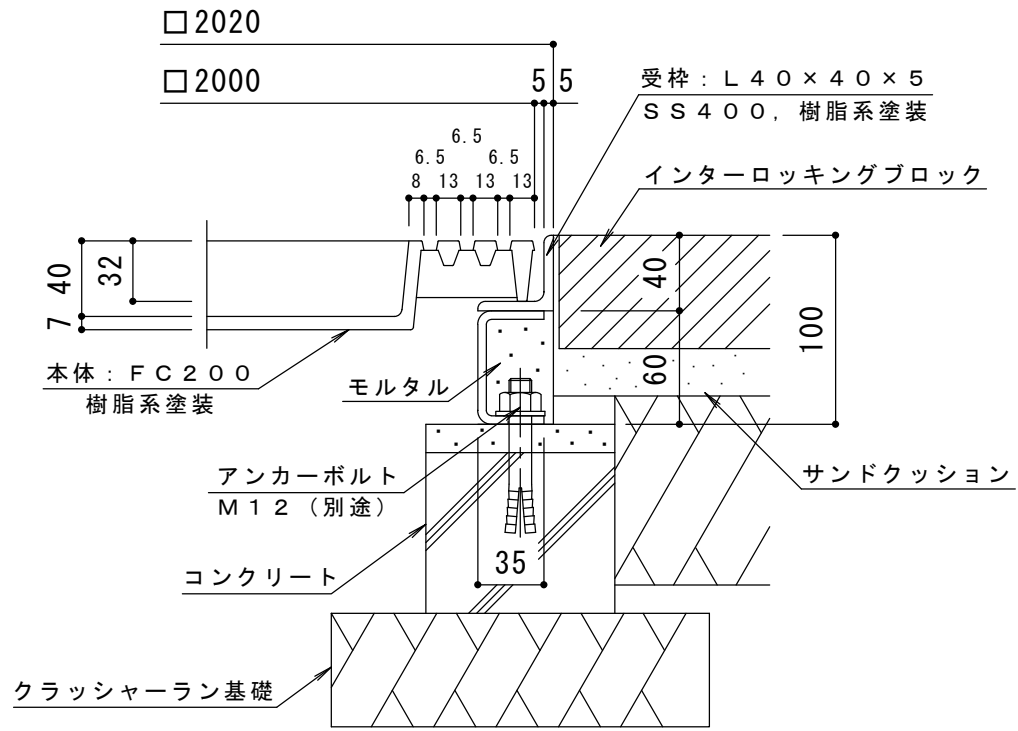

納まり詳細図 S = 1 : 4

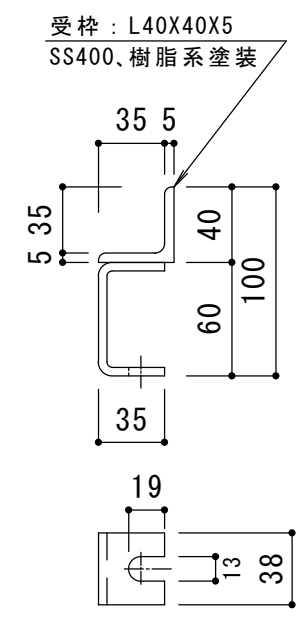

受枠詳細図 S = 1 : 4

訂正	年・月・日	内容	製図	検図	工事名称	製図	検図	作成年月日	カネソウ株式会社 3RS11983
	・				図面名称 鋳鉄製 角型 充填タイプ (充填深さ40mm) ガーディングレート RTK-1-2000x1040 角型用インターロッキングブロック用 スチール製受枠 SH-E-2000	服部	星野	縮尺 1:15, 1:4	