


連結部詳細 S = 1 : 4

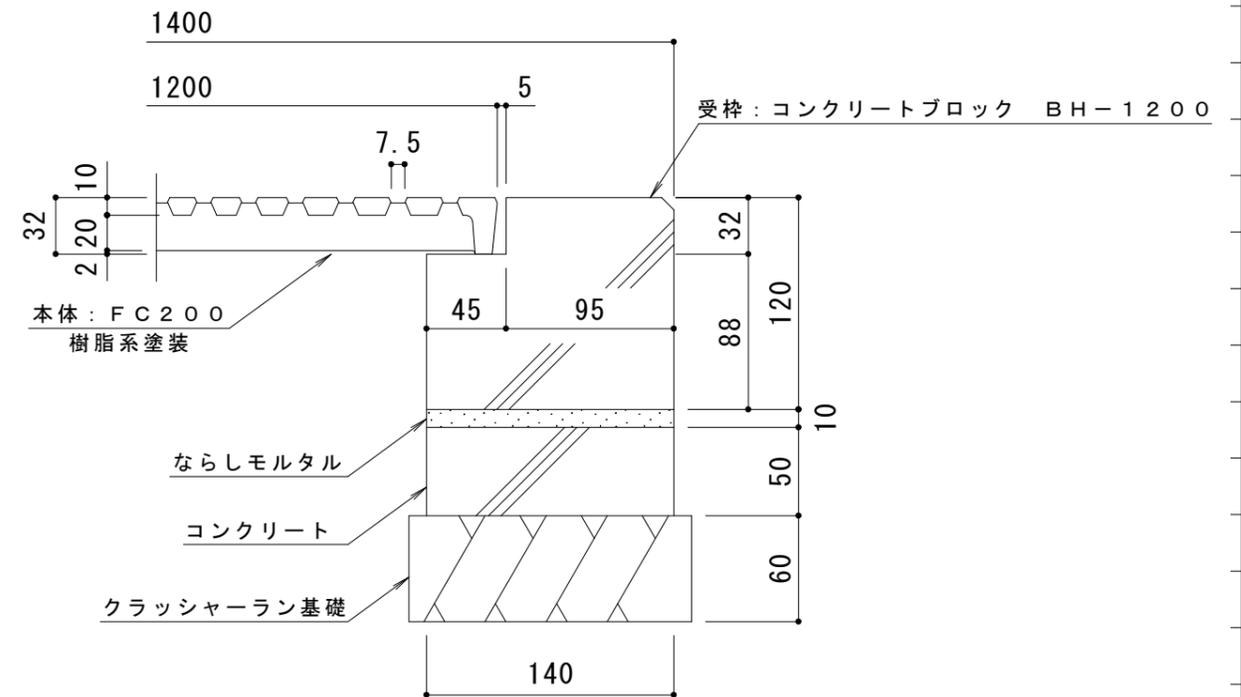

納まり詳細図 S = 1 : 4

訂 正	年・月・日	内	容	製 図	検 図	工事名称	製 図	検 図	作成年月日	カネソウ株式会社 縮尺 1:10, 1:4 図番 3RS12270
	・					図面名称 並木樹用 細目タイプ (すきま7.5mm) ガーデングレート RVA-1200×750	服部	星野		
	・					並木樹用 コンクリートブロック BH-1200				