


平面詳細図 S = 1 : 10

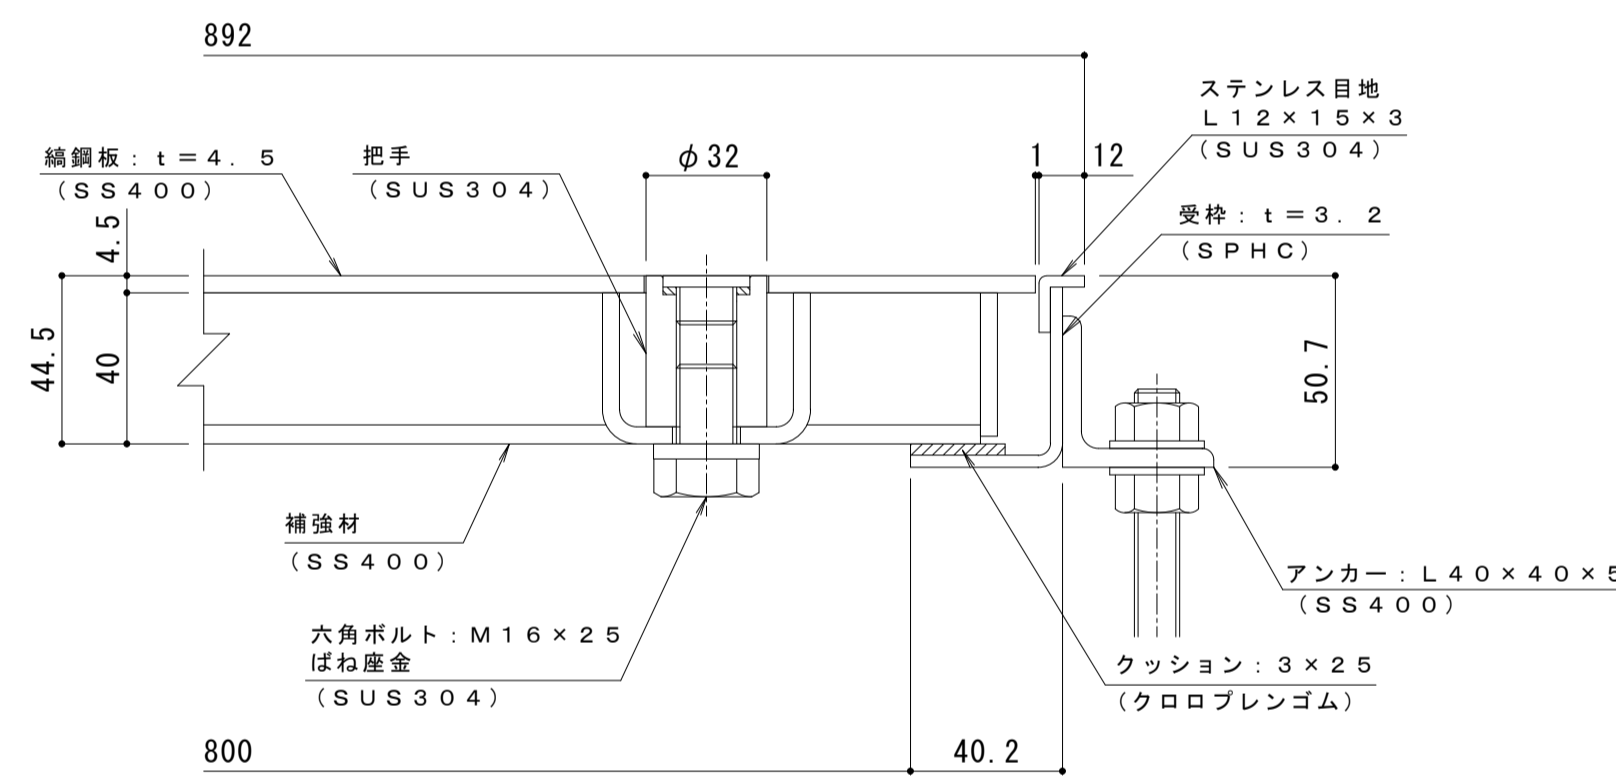


A-A断面詳細図 S = 1 : 2

表面処理: 下塗り+焼付塗装(茶) (但し目地、把手、クッション材を除く)



強度性能・質量	
強度	歩行用
主な設置場所	建物内、建物敷地内で車両の乗り入れが無く、人が通行する場所。
荷重	3,500N/m <sup>2</sup>
許容応力	約235N/mm <sup>2</sup>
許容たわみ量	L/300以下
質量	57kg/組
蓋質量	約22kg/枚

縞鋼板蓋 屋内用 一般形 スチール製 ステンレス目地  
マシンハッチ S-1EC-800

打込金具 納まり図 S=1:6

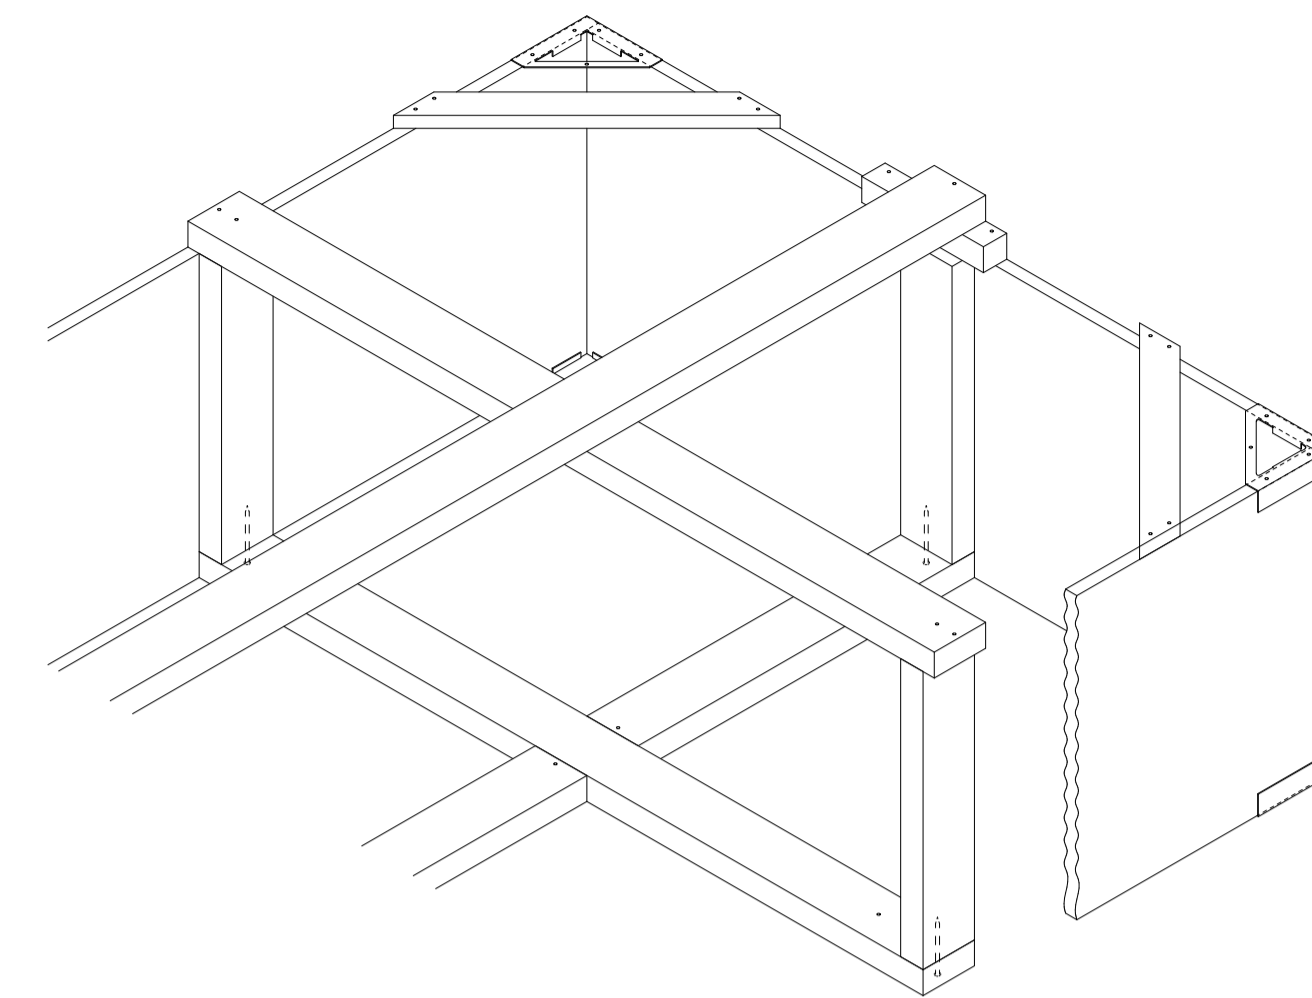

桧木斜視図

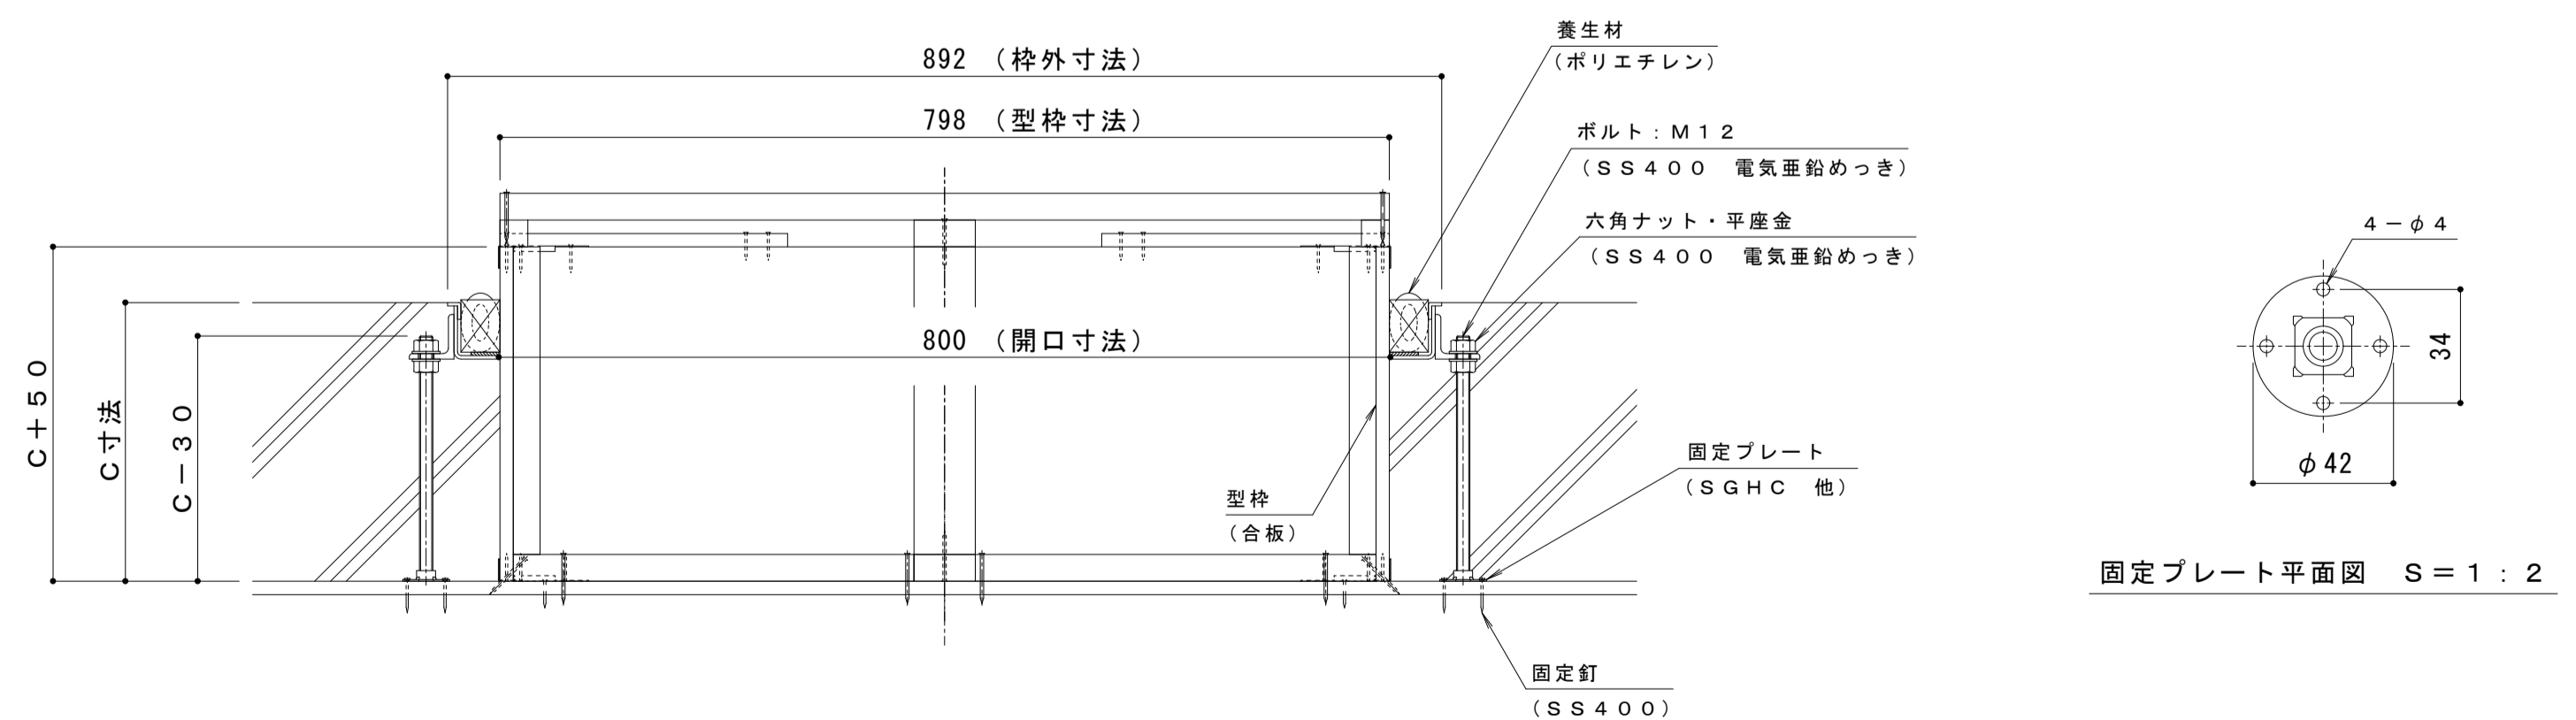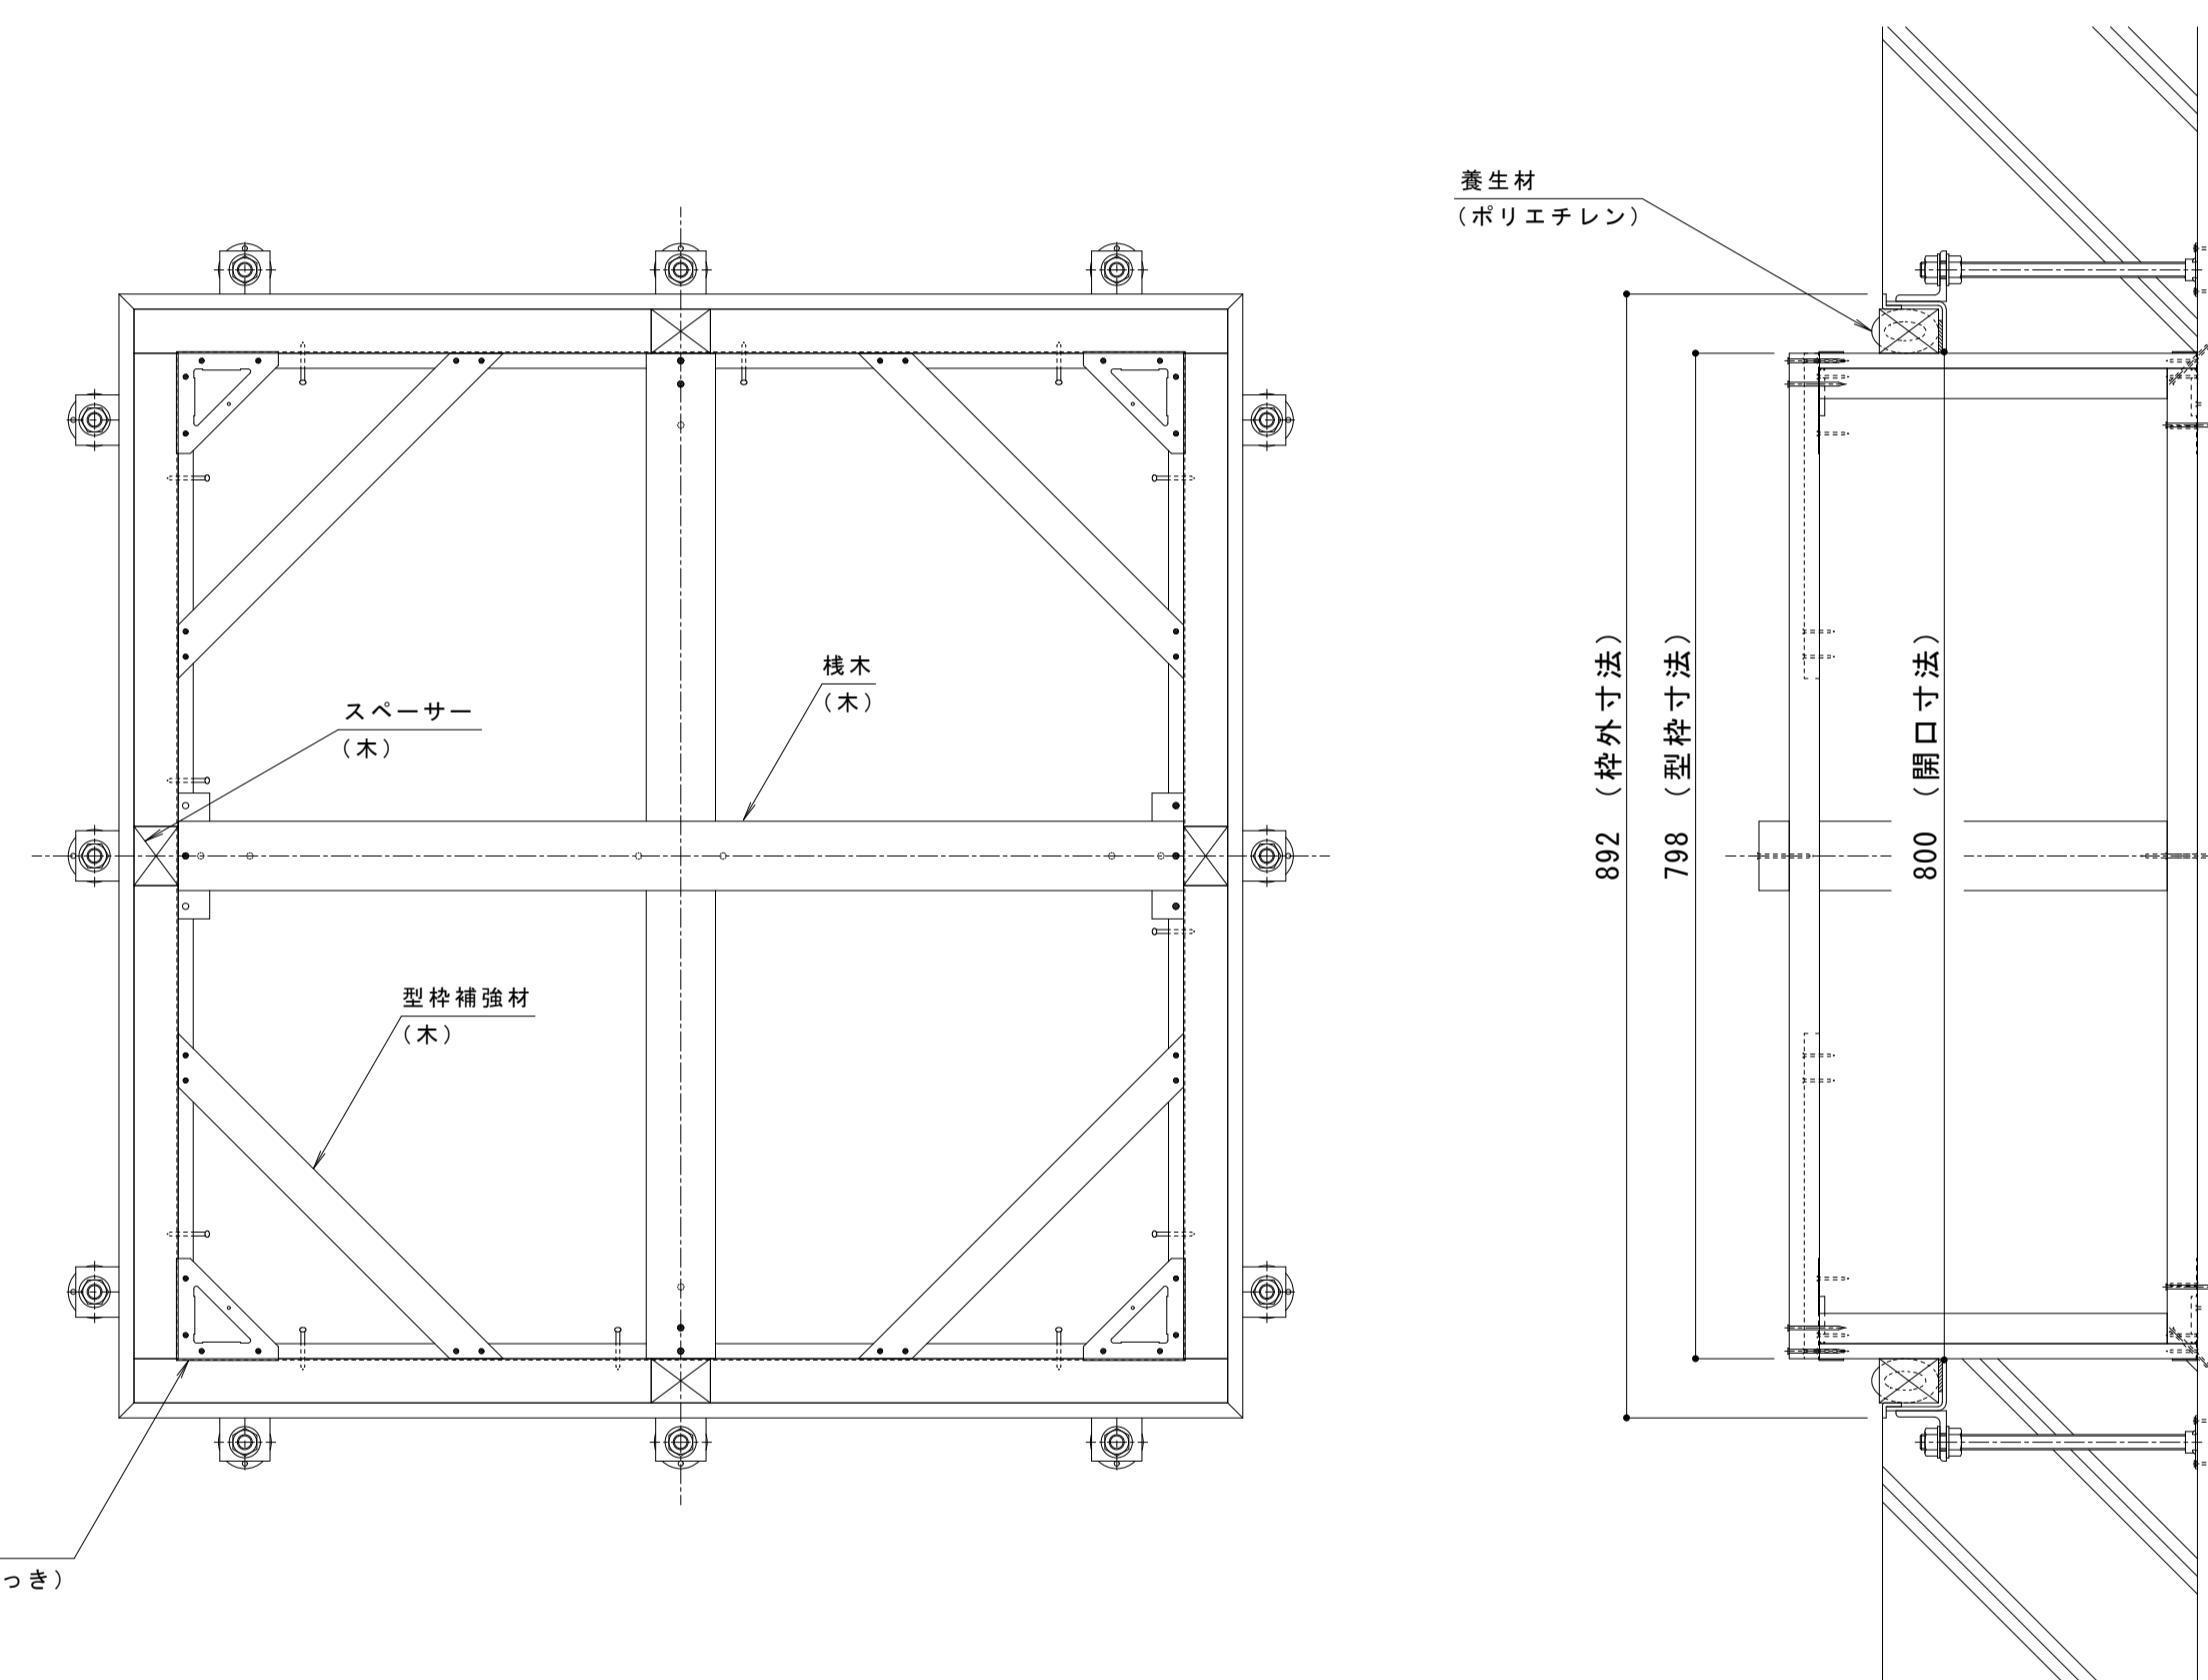

固定プレート平面図 S = 1 : 2

訂	年・月・日	内 容	製 図 校 閲	年・月・日	内 容	製 図 校 閲 備 考
正	・	・	・	・	・	・

工事名称	製 図	校 閲	作成年月日	カネノウ株式会社
打込型 マシンハッチ S-1EC-800+RSV-18-800 C=	清田隼人	石川文和	編尺 図示	1RH7455