



平面詳細図 S = 1 : 10

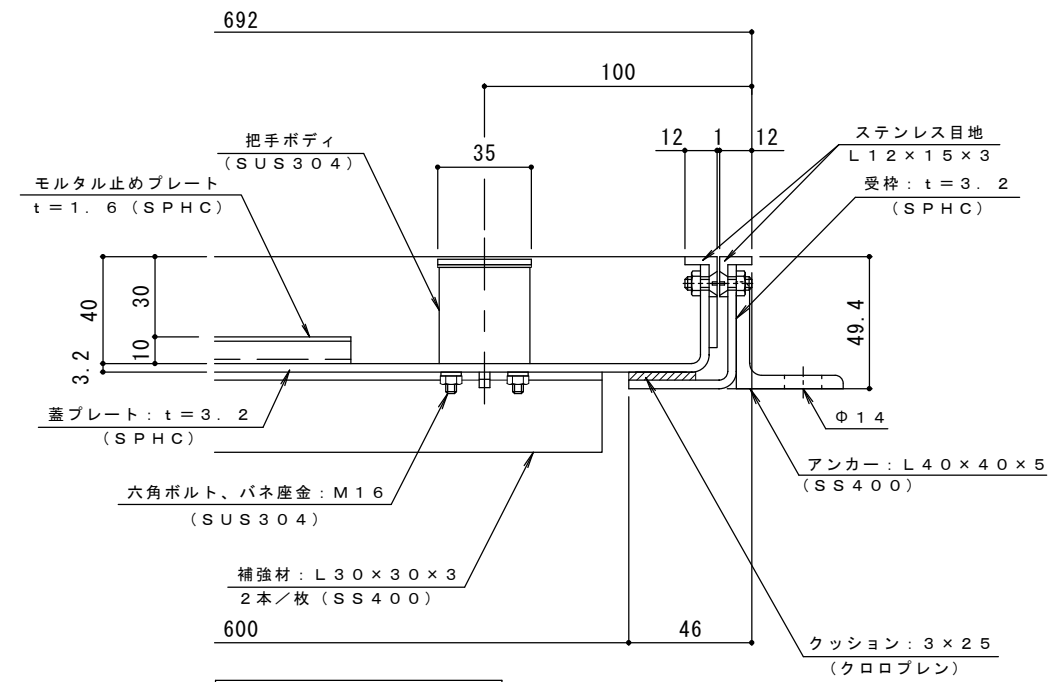

断面詳細図 S = 1 : 2

処理：防錆塗装（但しクッション/SUS材除く）

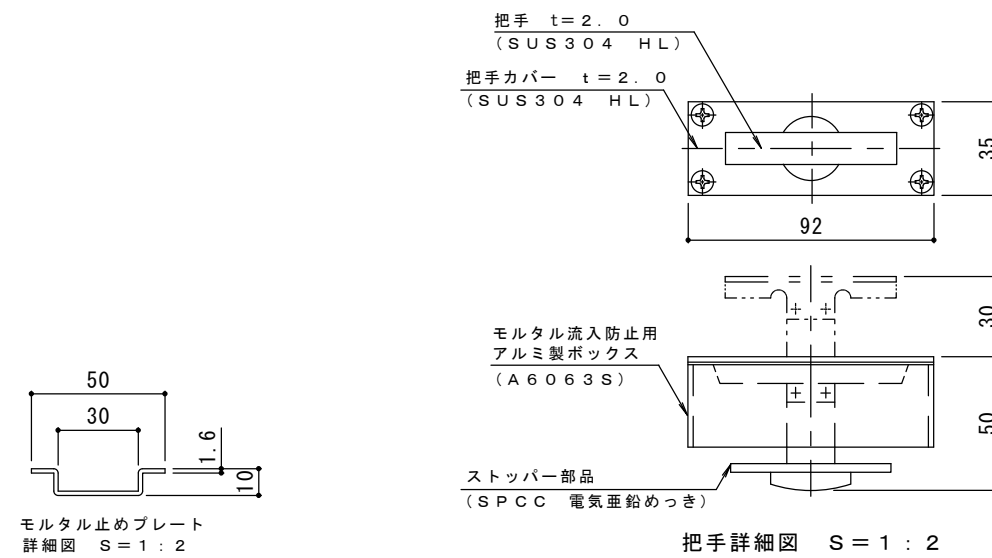

把手詳細図 S = 1 : 2

客先指定仕様

- ・大口径ハッチSタイプで、蓋の補強材として L30×30×3～2本/枚付けます。
- ・強度は、歩行用です。
- ・把手はW-1タイプの把手を4ヶ所/枚付けます。

訂正	年・月・日	内容	製図	検図	備考	工事名称	製図	検図	作成年月日	カネノウ株式会社 2RH6286
						図面名称 フロアーハッチ モルタル充填用（充填深さ：30mm）屋内用 一般形 スチール製 ステンレス目地 大口径ハッチ 600×1800（開口寸法）蓋3枚割	石川莉帆	松崎裕一	縮尺 図示	