


平面詳細図 S = 1 : 1 0

排水穴詳細 S = 1 : 2

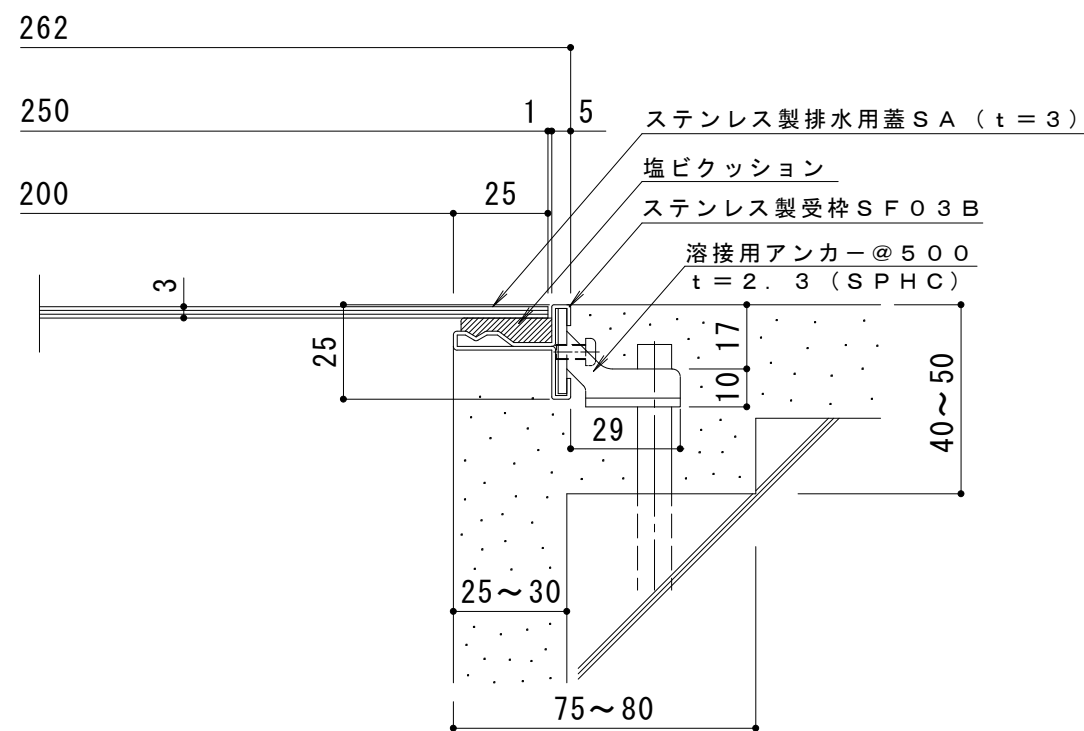

断面詳細図 S = 1 : 2

仕様

- ステンレス製 排水ピット蓋 (板厚 3 mm)
- SA 250×500×3
- 材質: 冷間圧延ステンレス鋼板 (SUS304)
- 処理: ヘアライン
- 定尺: 499
- ステンレス製受枠 SF03B
- 材質: 冷間圧延ステンレス鋼板 (SUS304-2B)
- 定尺: 3000

訂 正	年・月・日	内	容	製	図	検	図	工事名称	製	図	検	図	作成年月日	カネソウ株式会社
	年・月・日	年・月・日	年・月・日	年・月・日	年・月・日	年・月・日	年・月・日	図面名称	片山	星野	縮尺	図示	図番	
								ステンレス製 排水ピット蓋 (板厚 3mm)						3RP50301
								SA 250×500×3+SF03B						