

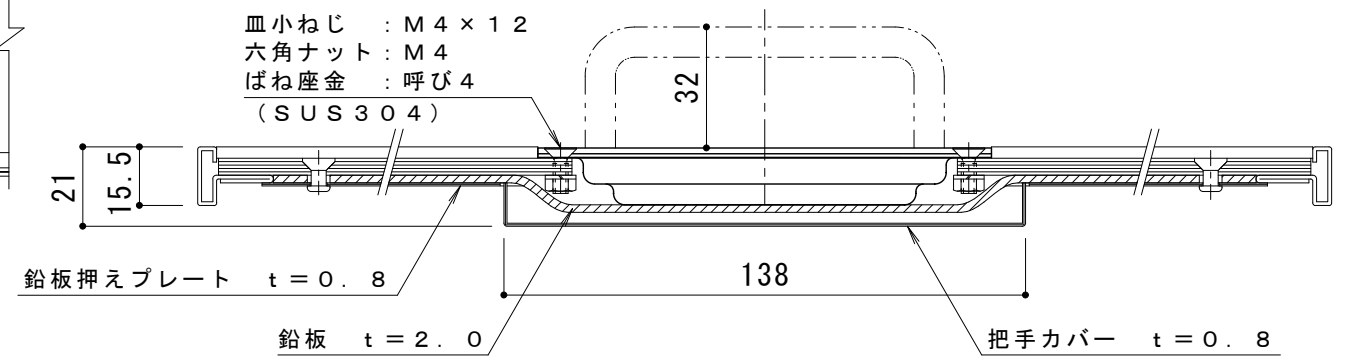


平面詳細図 S = 1 : 10

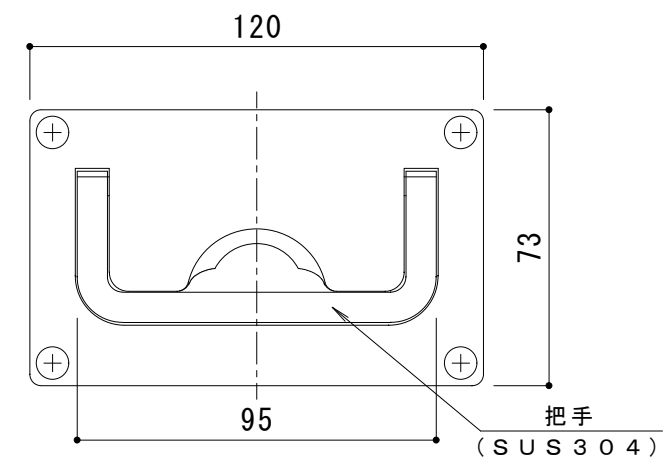

把手詳細図 S = 1 : 2

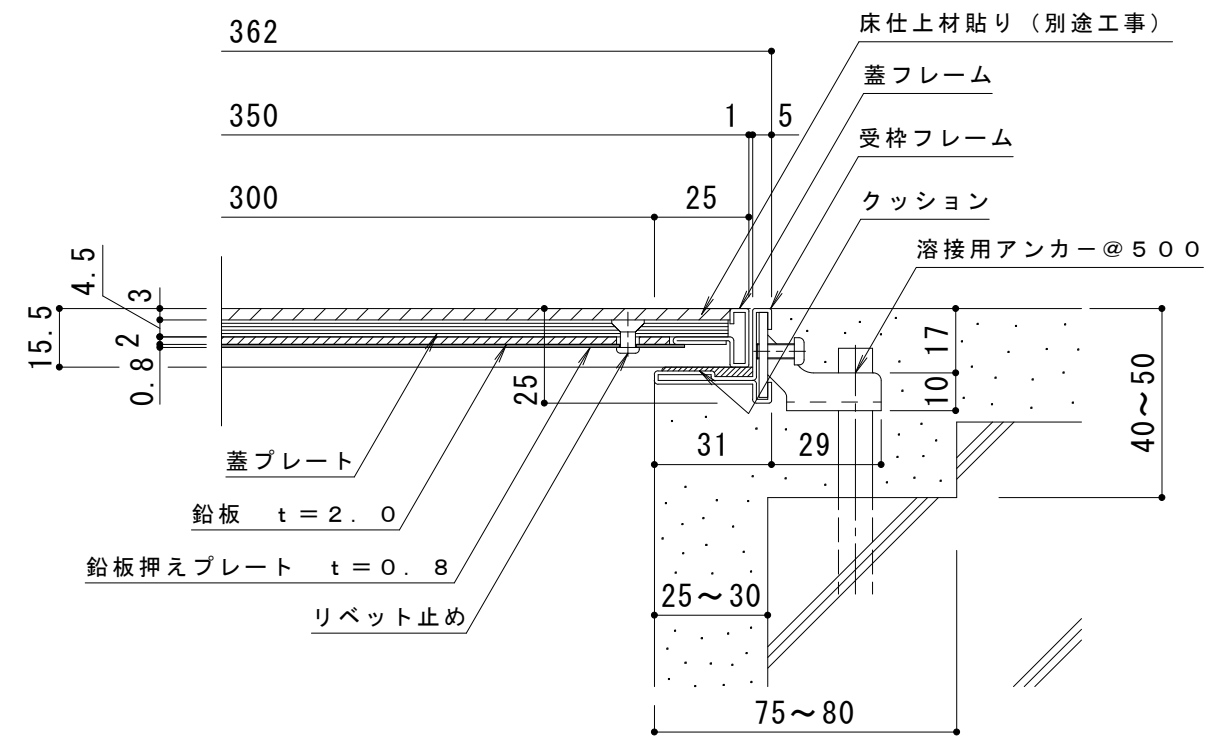

断面詳細図 S = 1 : 2

仕様

X線室対応 樹脂タイル用 ステンレス目地 鉛板付 配線・配管ピット蓋
 SC-PB-15 350×600×15
 材質：蓋フレーム (SUS304)
 蓋プレート 溶融亜鉛めっき鋼板
 鉛板 (PbP)
 鉛板押えプレート 溶融亜鉛めっき鋼板
 定尺：599.5
 ステンレス製受枠 SF15B
 材質：受枠フレーム 冷間圧延ステンレス鋼板 (SUS304-2B)
 ジョイント金具、溶接用アンカー (SPHC)
 クッション (軟質ポリ塩化ビニル)
 定尺：3000

訂 正	年・月・日	内	容	製	図	検	図	工事名称	製	図	検	図	作成年月日	カネソウ株式会社 縮尺 1:10、1:2 図番 3RP151701
	・	・						図面名称 X線室対応 樹脂タイル用 ステンレス目地 鉛板付 配線・配管ピット蓋 SC-PB-15 350×600×15+SF15B	酒井ひと美	稲垣貴久				