



平面詳細図 S = 1 : 10

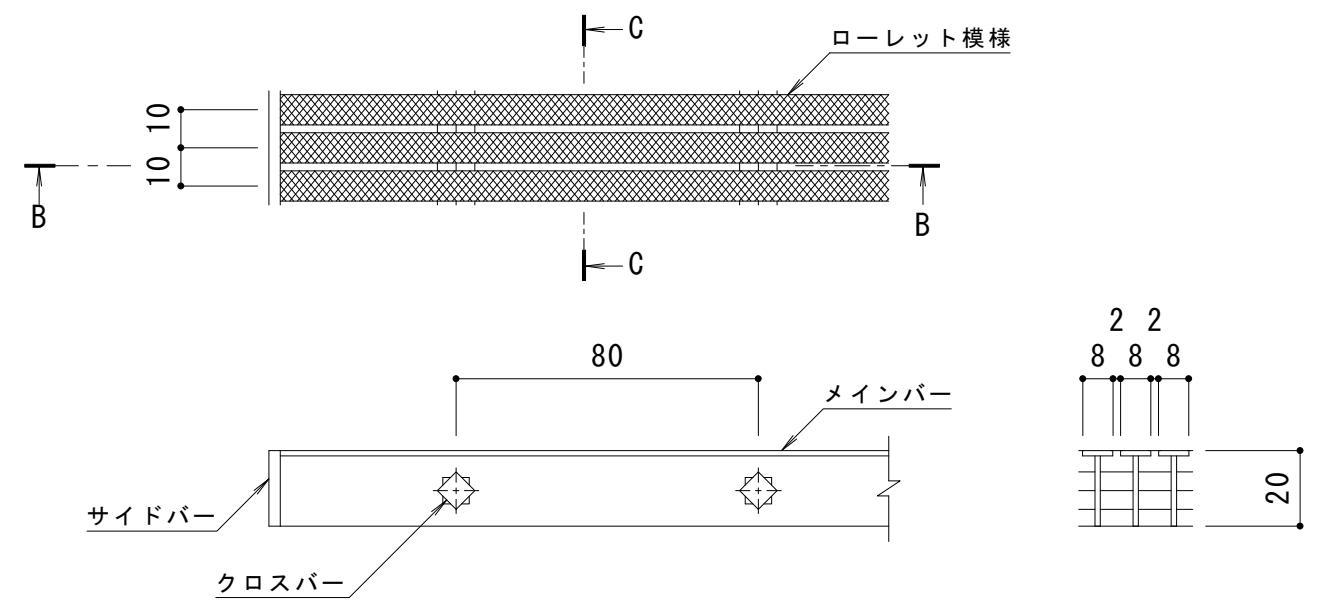

B-B断面図

C-C断面図

メインバー詳細図 S = 1 : 2

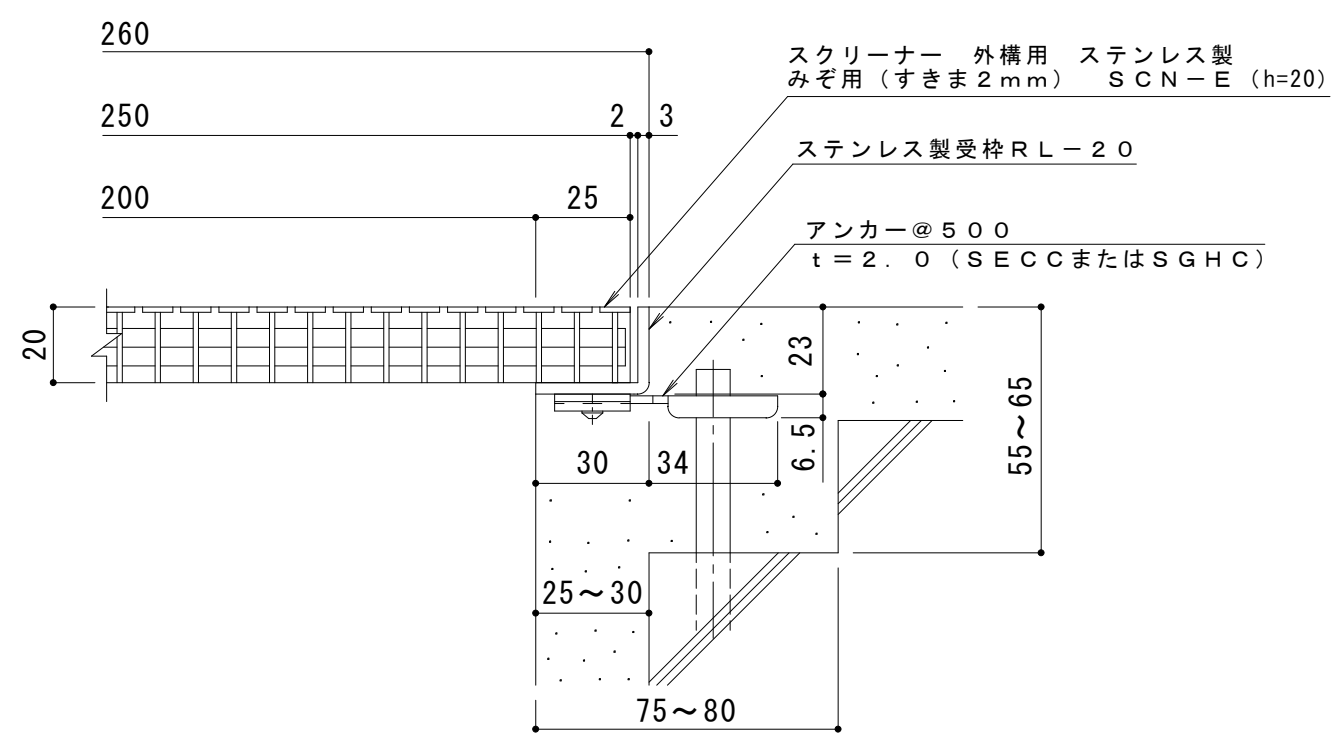

A断面詳細図 S = 1 : 2

仕様

スクリーナー 外構用 ステンレス製 みぞ用 (すきま 2mm)
 SCN-E 250×500×20
 材質: メインバー SUS304 @10
 クロスバー SUS304 @80
 サイドバー SUS304
 定尺: 499
 強度: 歩行用 (5.0kN/m²)

ステンレス製受枠 RL-20
 材質: ステンレス鋼板 t=3.0 (SUS304)
 定尺: 2000
 施工場所の状況に合わせて、アンカーをプライヤー等で折曲げてご使用ください。

訂正	年・月・日	内容	製図	検図	工事名称	製図	検図	作成年月日	カネソウ株式会社
	・				図面名称	上田達也	石川文和	2017.10.5	
					スクリーナー 外構用 ステンレス製 みぞ用 (すきま2mm) SCN-E 250×500×20 ステンレス製受枠RL-20			縮尺	図番
								1:10, 1:2	3RP144719