



皿ネジ・平座金・六角ナット
M8・S20C・ユニクロ

接続部詳細図 S = 1 : 3

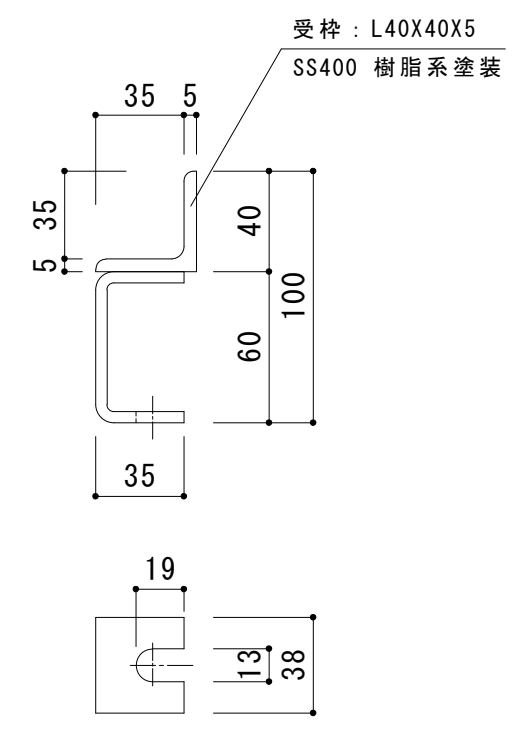

受枠 : L40X40X5
SS400 樹脂系塗装

断面詳細図 S = 1 : 3

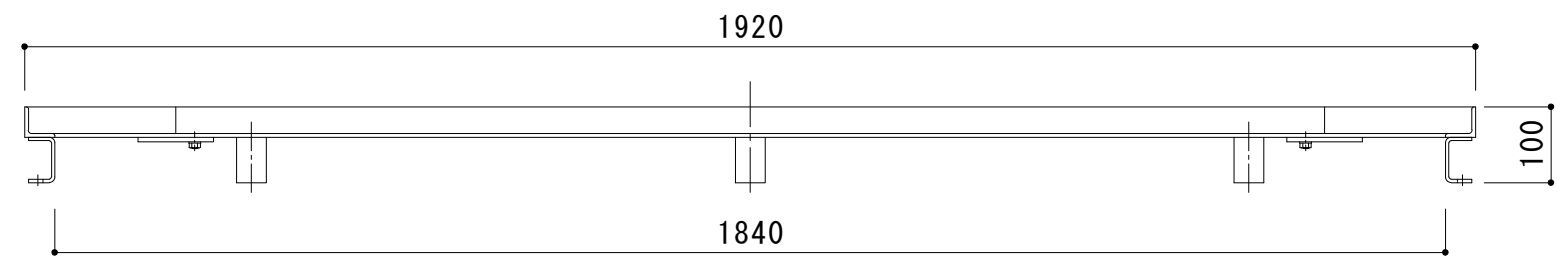

訂 正	年・月・日	内	容	製	図	検	図	工事名称	製	図	検	図	作成年月日	カネソウ株式会社	
	・	・	・	・	・	・	・	図面名称	大	濱	前	田	縮尺		1:10, 1:3
								角型用 インターロッキングブロック用 スチール製受枠 SH-E-1900							