



名称	ステンレス目地付 鋳鉄製蓋 側溝用 インターロッキングブロック用 充填深さ75mm ステンレス製受枠 クッション材付
蓋	ねずみ鋳鉄製 FCD500 樹脂系塗装
	充填深さ 75mm
	寸法 幅340×長さ599×高さ95
	蓋質量 19kg/枚
	舗装材充填時の蓋質量 約53kg/枚
目地	ステンレス製 SUS304
	すきま 11mm
受枠	ステンレス製 クッション材付 寸法 幅51×高さ104×長さ2000 ※アンカーを回転・変形させることで境界部・壁際用として使用できます。
品番	カネソウ カラー舗装用みぞ蓋 蓋 : SIM-14-3560 (P=15) 受枠 : TL95P

強度性能	
強度	T-14 : 後輪1輪荷重54.9kN(5,600kgf) 総重量14トンまでの車両が通行可能
主な使用場所	建物内、建物敷地内、公園敷地内、 車道以外で車両の乗り入れる可能性のある場所
車両進行方向	縦断方向 (側溝方向)
衝撃係数	0.1
荷重	54.9kN
後輪接地面積	200×500 mm

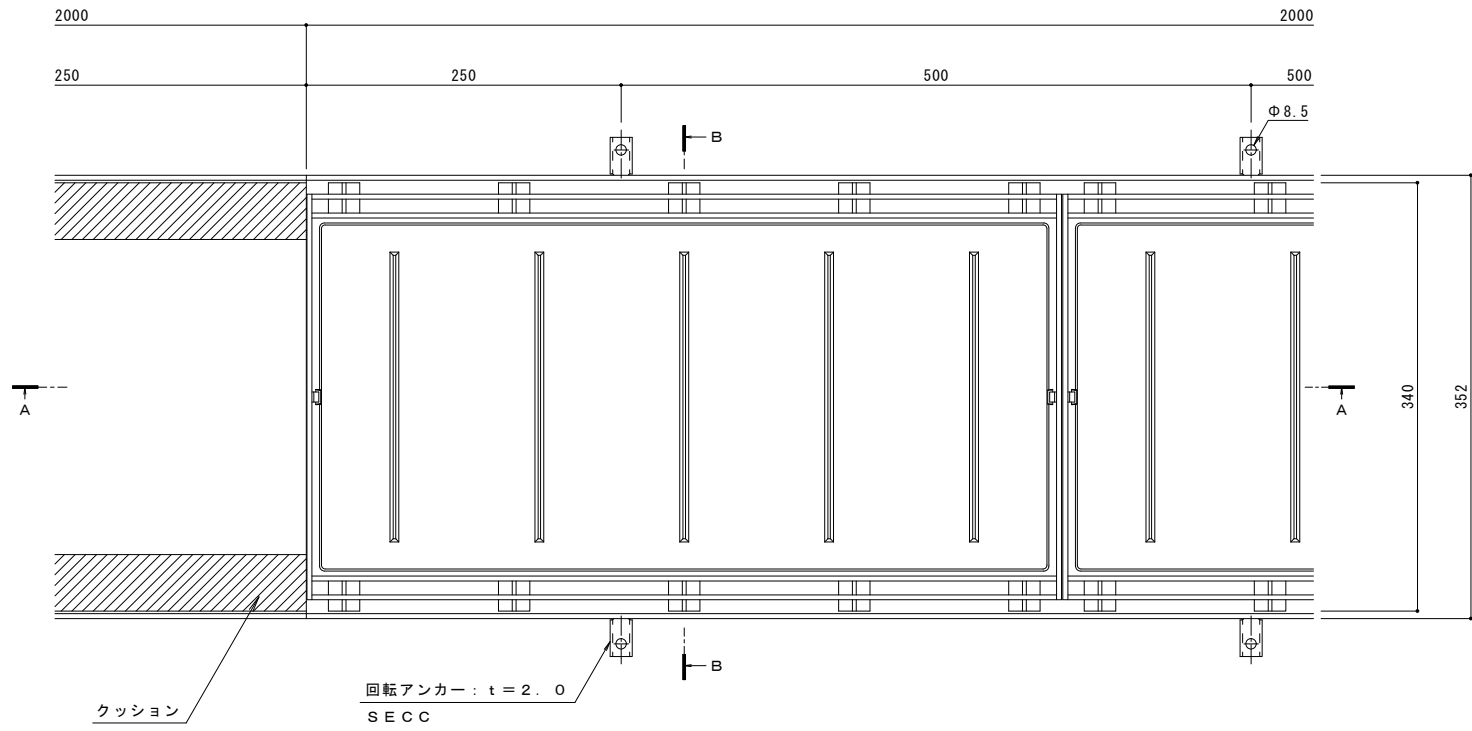


平面図 S=1:3  
※平面図は舗装材を省略。

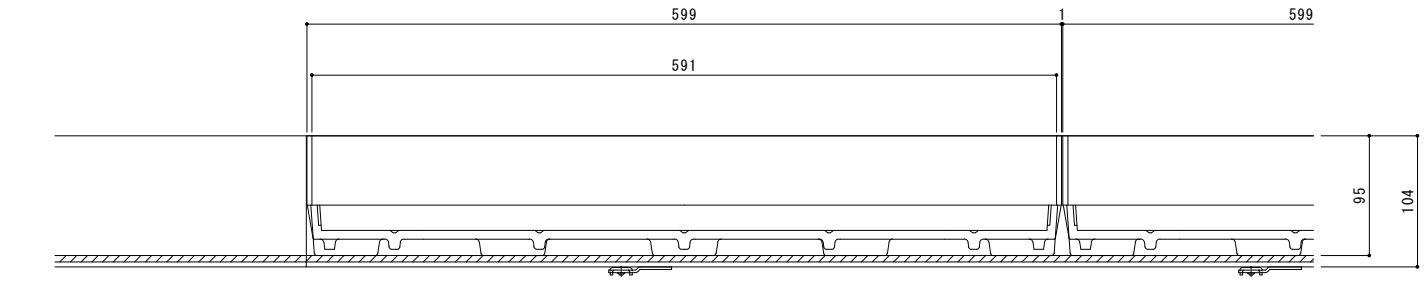


A-A断面図 S=1:3  
※A-A断面図は舗装材を省略。

縦断方向 (側溝方向)

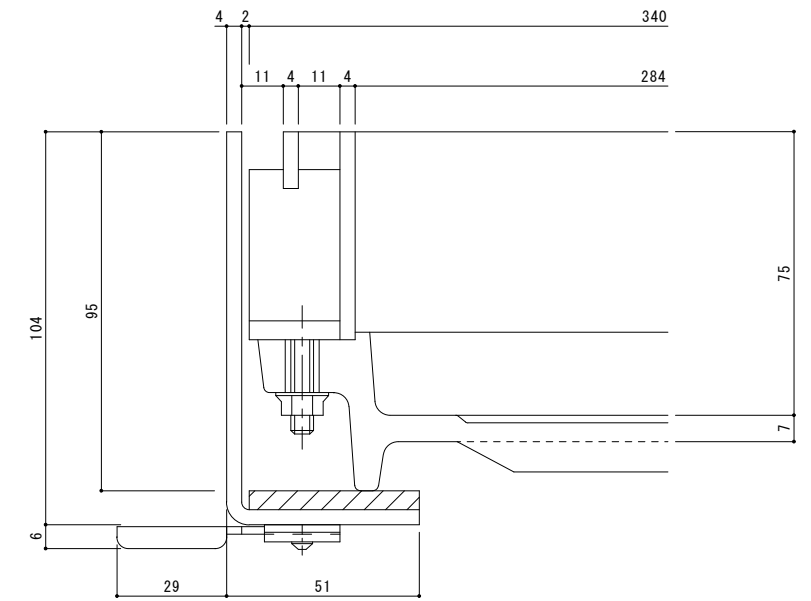

目地詳細図 S=1:1

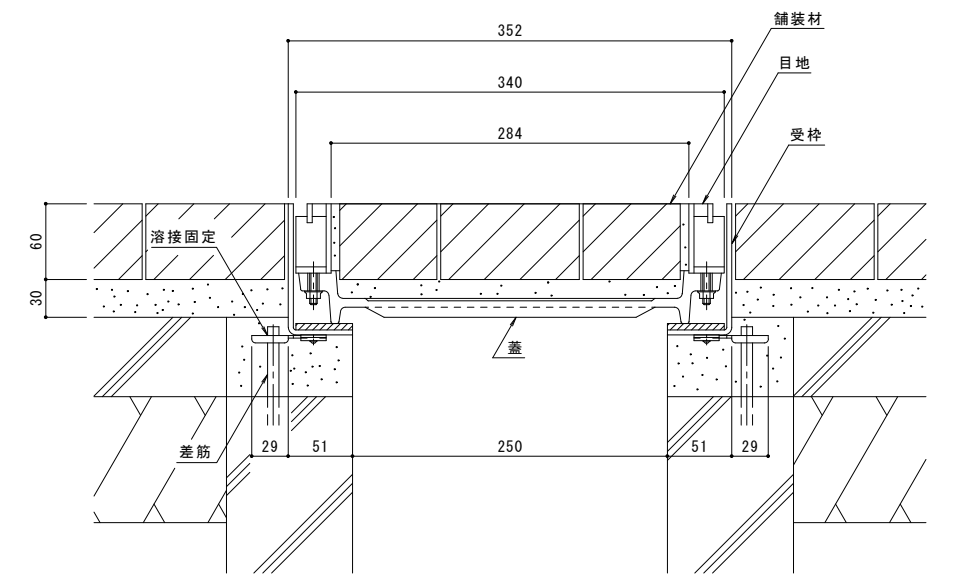

B-B断面図 S=1:3  
(納まり図)

年・月・日	内容	製図検査	年・月・日	内容	製図検査	備考	工事名称	製図	検図	作成年月日	カネソウ株式会社
年・月・日	内容	製図検査	年・月・日	内容	製図検査	備考	工事名称	製図	検図	作成年月日	
年・月・日	内容	製図検査	年・月・日	内容	製図検査	備考	図名	図尺	図示	図番	1RS17810