


平面詳細図 S = 1 : 10

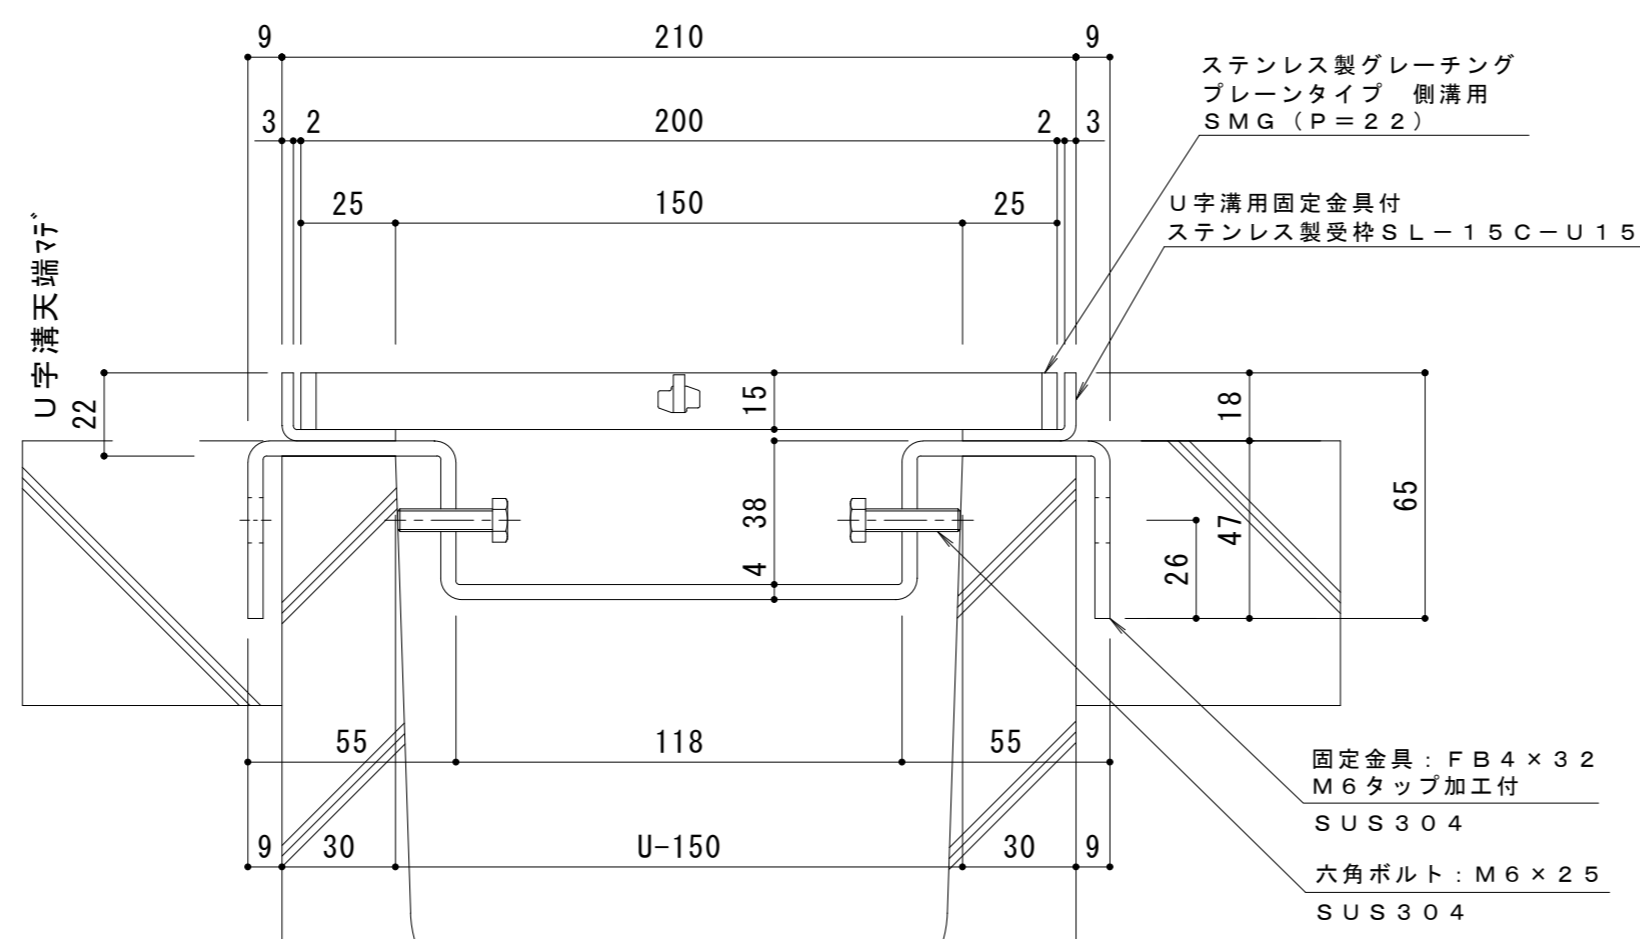

断面詳細図 S = 1 : 2

**受枠施工時の注意事項**  
 U字溝上端部と受枠下部とのすきまはモルタル等で埋めて下さい。  
 固定金具は必ずコンクリート等で固定して下さい。

- 仕様 ※適用荷重：T-2**  
 ステンレス製グレーチング プレーンタイプ 側溝用  
 SMG 12015 (P=22)  
 材質：メインバー FB4×15 (SUS304)  
 クロスバー FB3×10 (SUS304)  
 サイドバー FB4×15 (SUS304)  
 定尺：994
- U字溝用固定金具付  
 ステンレス製受枠 SL-15C-U15  
 材質：ステンレス鋼板 t=3.0 (SUS304)  
 定尺：2000

- 固定金具：FB4×32  
 M6タップ加工付  
 SUS304  
 六角ボルト：M6×25  
 SUS304

訂	年・月・日	内	容	製	図	検	図	備	考	工事名称	製	図	検	図	作	成	年	月	日	カネノウ株式会社	
正	・									図面名称	森	似	星	野	縮	尺	示	図	番		2RP150423
	・									ステンレス製グレーチング プレーンタイプ 側溝用 SMG 12015 (P=22) U字溝用固定金具付ステンレス製受枠 SL-15C-U15											