


平面詳細図 S = 1 : 10

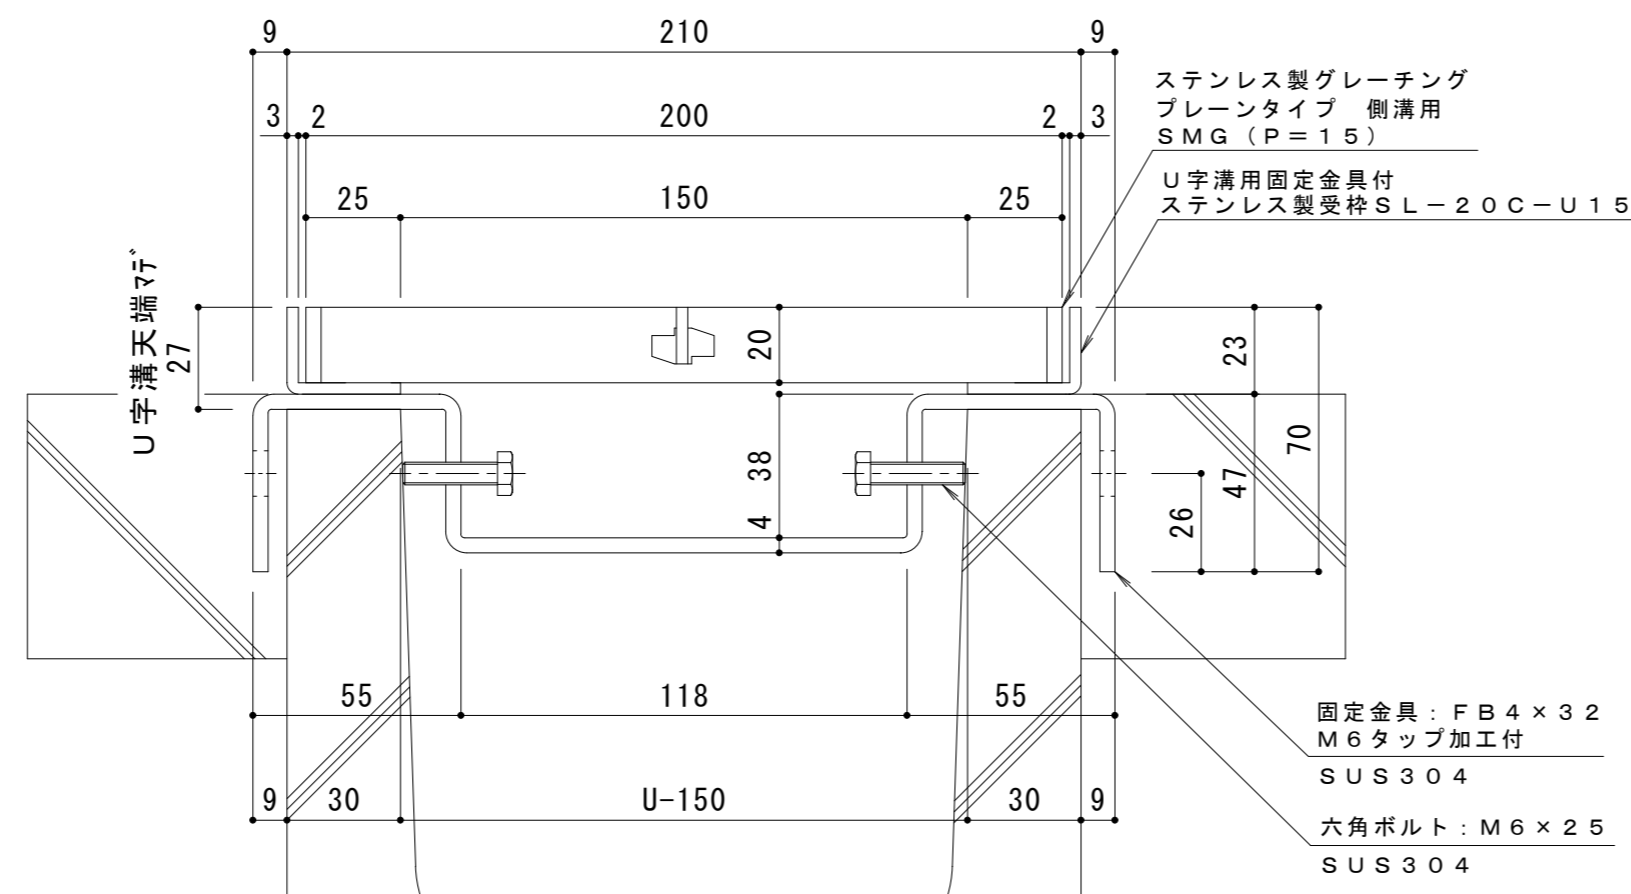

断面詳細図 S = 1 : 2

受枠施工時の注意事項
 U字溝上端部と受枠下部とのすきまはモルタル等で埋めて下さい。
 固定金具は必ずコンクリート等で固定して下さい。

- 仕様** ※適用荷重：T-14
- ステンレス製グレーチング プレーンタイプ 側溝用
SMG 12020 (P=15)
 - 材質：メインバー FB4×20 (SUS304)
クロスバー FB3×15 (SUS304)
サイドバー FB4×20 (SUS304)
 - 定尺：994
 - U字溝用固定金具付
ステンレス製受枠 SL-20C-U15
 - 材質：ステンレス鋼板 t=3.0 (SUS304)
 - 定尺：2000

訂正	年・月・日	内	容	製図	検図	備考	工事名称	製図	検図	作成年月日	カネノウ株式会社 2RP140860
							図面名称 ステンレス製グレーチング プレーンタイプ 側溝用 SMG 12020 (P=15) U字溝用固定金具付ステンレス製受枠 SL-20C-U15	真鍋有紀	星野和彦	縮尺 図示	