


平面詳細図 S = 1 : 1 0

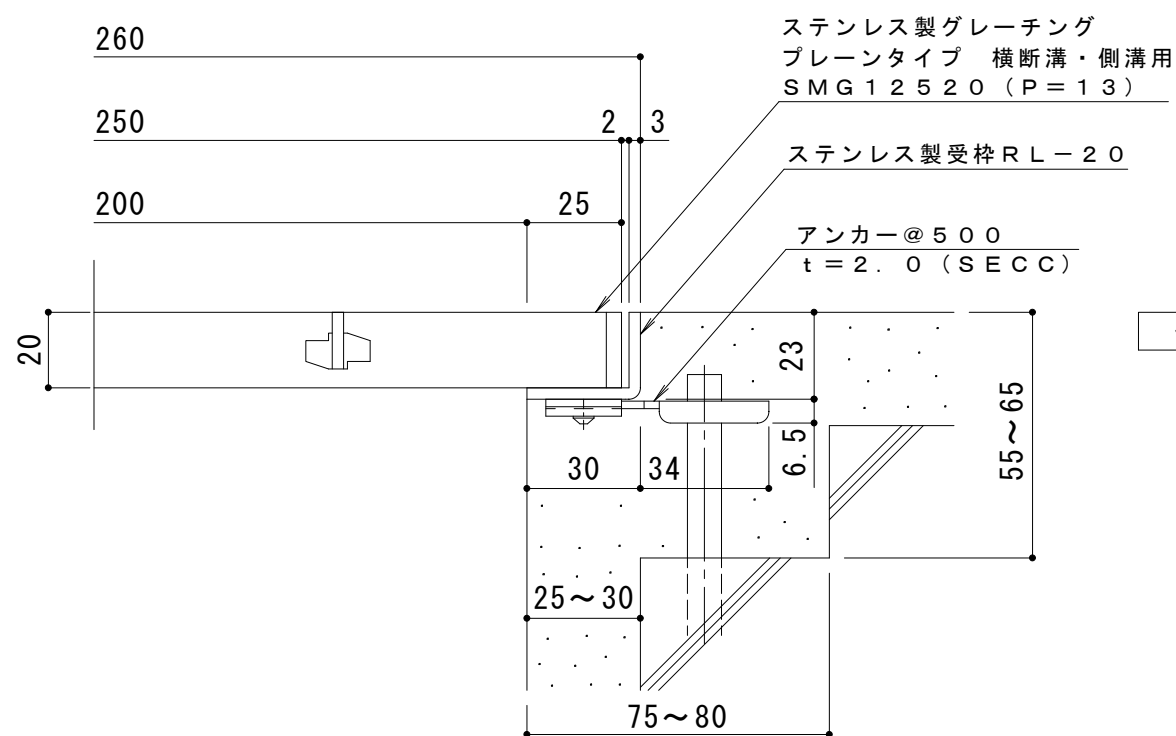

断面詳細図 S = 1 : 2

仕 様

※適用荷重：T－6（横断溝用）

※適用荷重：T－14（側溝用）

ステンレス製グレーチング プレーンタイプ 横断溝・側溝用
SMG 12520（P＝13）

材質：メインバー FB4×20（SUS304）

クロスバー FB3×15（SUS304）

サイドバー FB4×20（SUS304）

定尺：992

ステンレス製受枠 RL－20

材質：ステンレス鋼板 t＝3.0（SUS304）

定尺：2000

施工場所の状況に合わせて、アンカーをプライヤー等で折り曲げてご使用ください。

訂 正	年・月・日	内 容	製 図	検 図	工事名称	製 図	検 図	作成年月日	カネソウ株式会社 3 R P 1 4 2 1 0 6
	・				図面名称 ステンレス製グレーチング プレーンタイプ 横断溝・側溝用	酒井ひと美	田畑純	縮尺	
	・				SMG 12520（P＝13）＋RL－20			1:10, 1:2	