


平面詳細図 S = 1 : 10

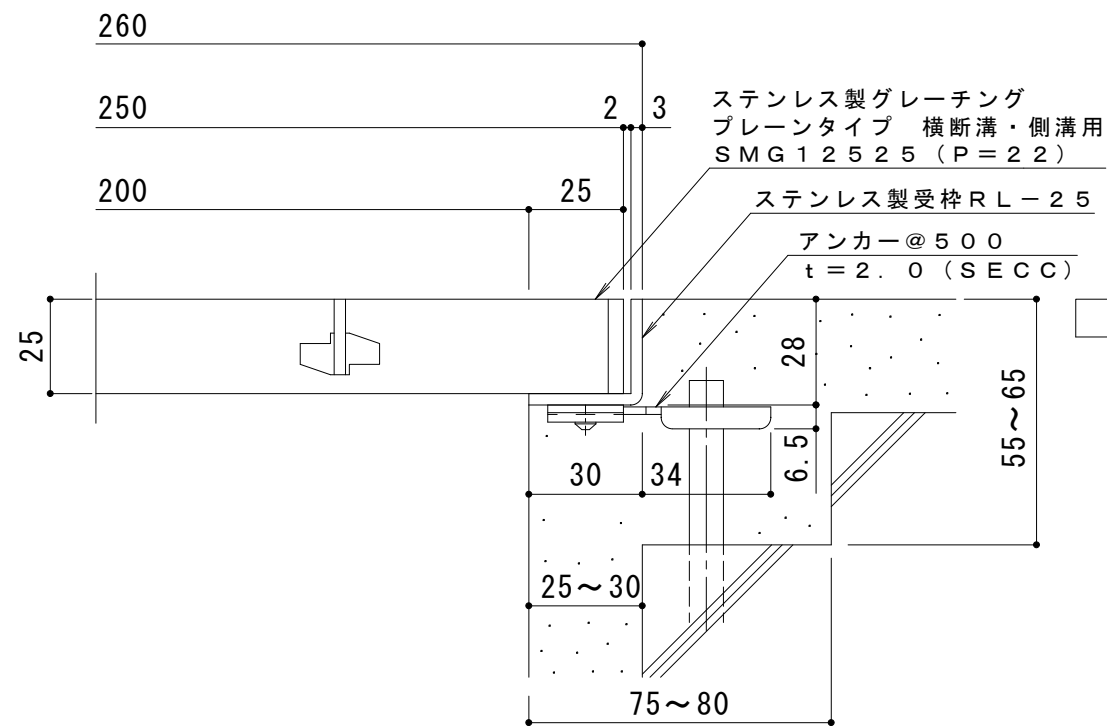

断面詳細図 S = 1 : 2

仕様

※適用荷重：T-6（横断溝用）

※適用荷重：T-14（側溝用）

ステンレス製グレーチング プレーンタイプ 横断溝・側溝用  
SMG 12525 (P=22)

材質：メインバー FB4×25 (SUS304)  
クロスバー FB3×20 (SUS304)  
サイドバー FB4×25 (SUS304)

定尺：994

ステンレス製受枠 RL-25

材質：ステンレス鋼板 t=3.0 (SUS304)

定尺：2000

施工場所の状況に合わせて、アンカーをプライヤー等で折り曲げてご使用ください。

訂 正	年・月・日	内	容	製図	検図	工事名称	製図	検図	作成年月日	カネソウ株式会社
	・					図面名称	村井真優	松崎裕一	縮尺	
	・					ステンレス製グレーチング プレーンタイプ 横断溝・側溝用 SMG 12525 (P=22) + RL-25			1:10, 1:2	3RP142033