


平面詳細図 S = 1 : 10

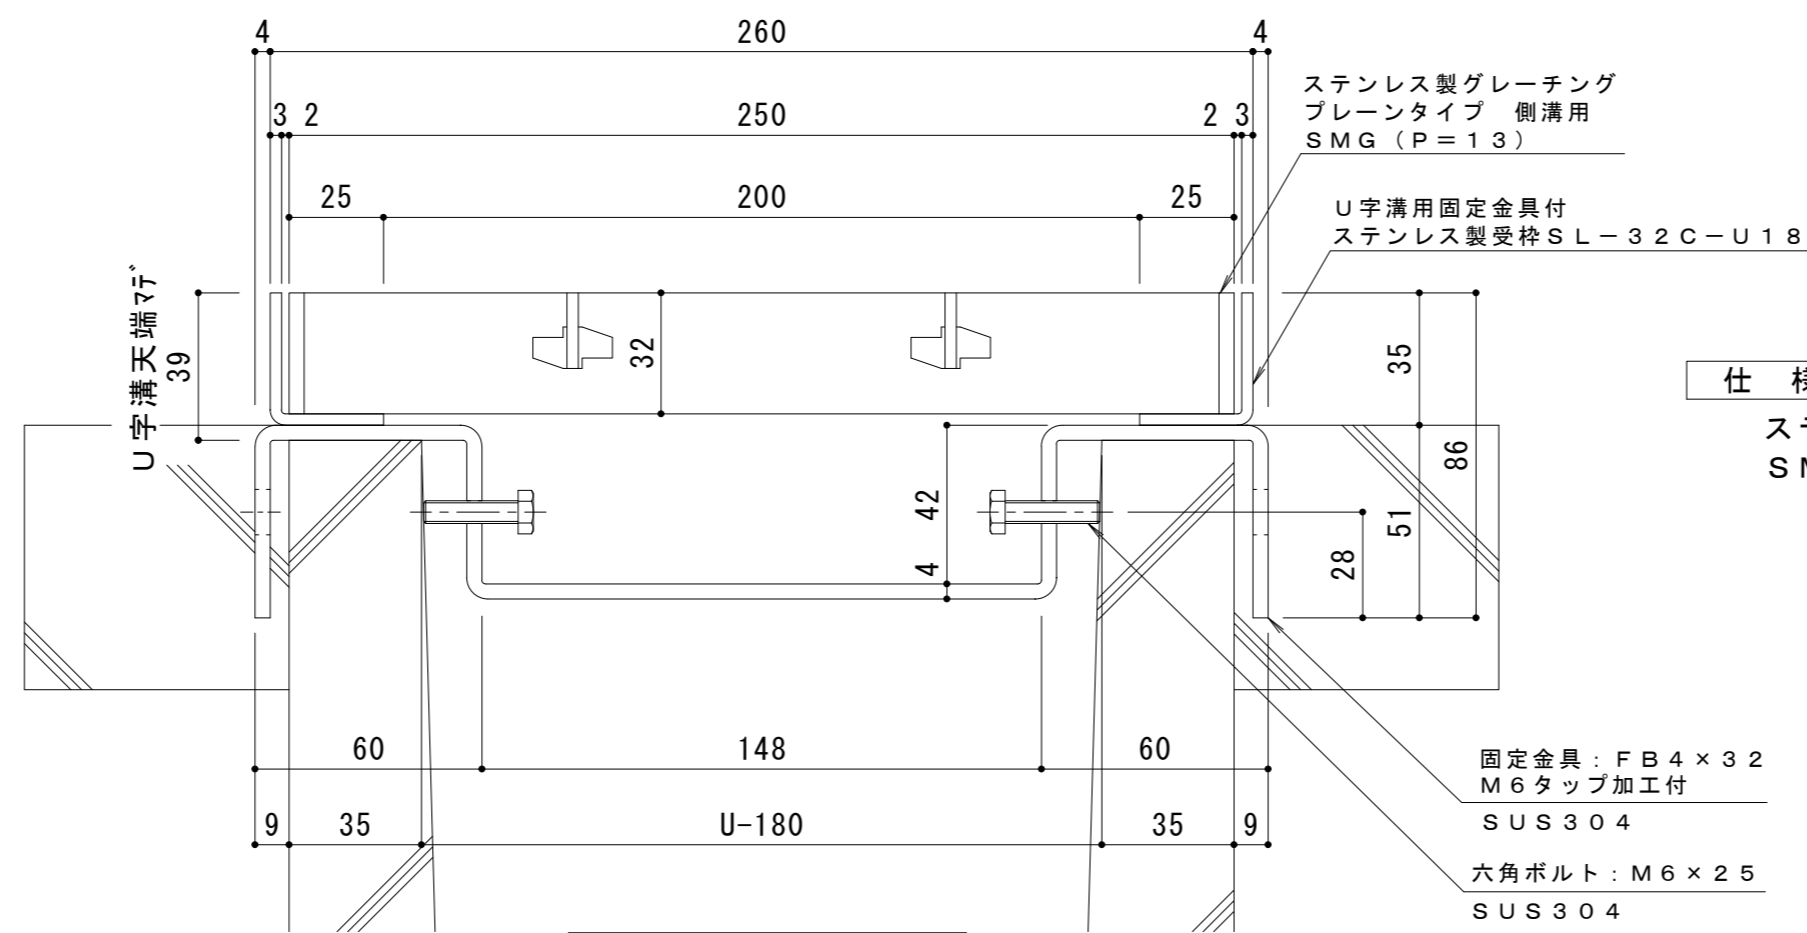

断面詳細図 S = 1 : 2

**仕様** ※適用荷重：T-14

ステンレス製グレーチング プレーンタイプ 側溝用  
SMG 12532 (P=13)

材質：メインバー FB4×32 (SUS304)  
クロスバー FB3×20 (SUS304)  
サイドバー FB4×32 (SUS304)  
定尺：992

U字溝用固定金具付  
ステンレス製受枠 SL-32C-U18  
材質：ステンレス鋼板 t=3.0 (SUS304)  
定尺：2000

固定金具：FB4×32  
M6タップ加工付  
SUS304  
六角ボルト：M6×25  
SUS304

受枠施工時の注意事項

U字溝上端部と受枠下部とのすきまはモルタル等で埋めて下さい。  
固定金具は必ずコンクリート等で固定して下さい。

訂 正	年・月・日	内 容	製 図	検 図	備 考	工事名称	製 図	検 図	作成年月日	カネノウ株式会社 2RP150469
						図面名称 ステンレス製グレーチング プレーンタイプ 側溝用 SMG 12532 (P=13) U字溝用固定金具付ステンレス製受枠 SL-32C-U18	森 似 風	星野和彦	縮尺 図示	