


平面詳細図 S = 1 : 10

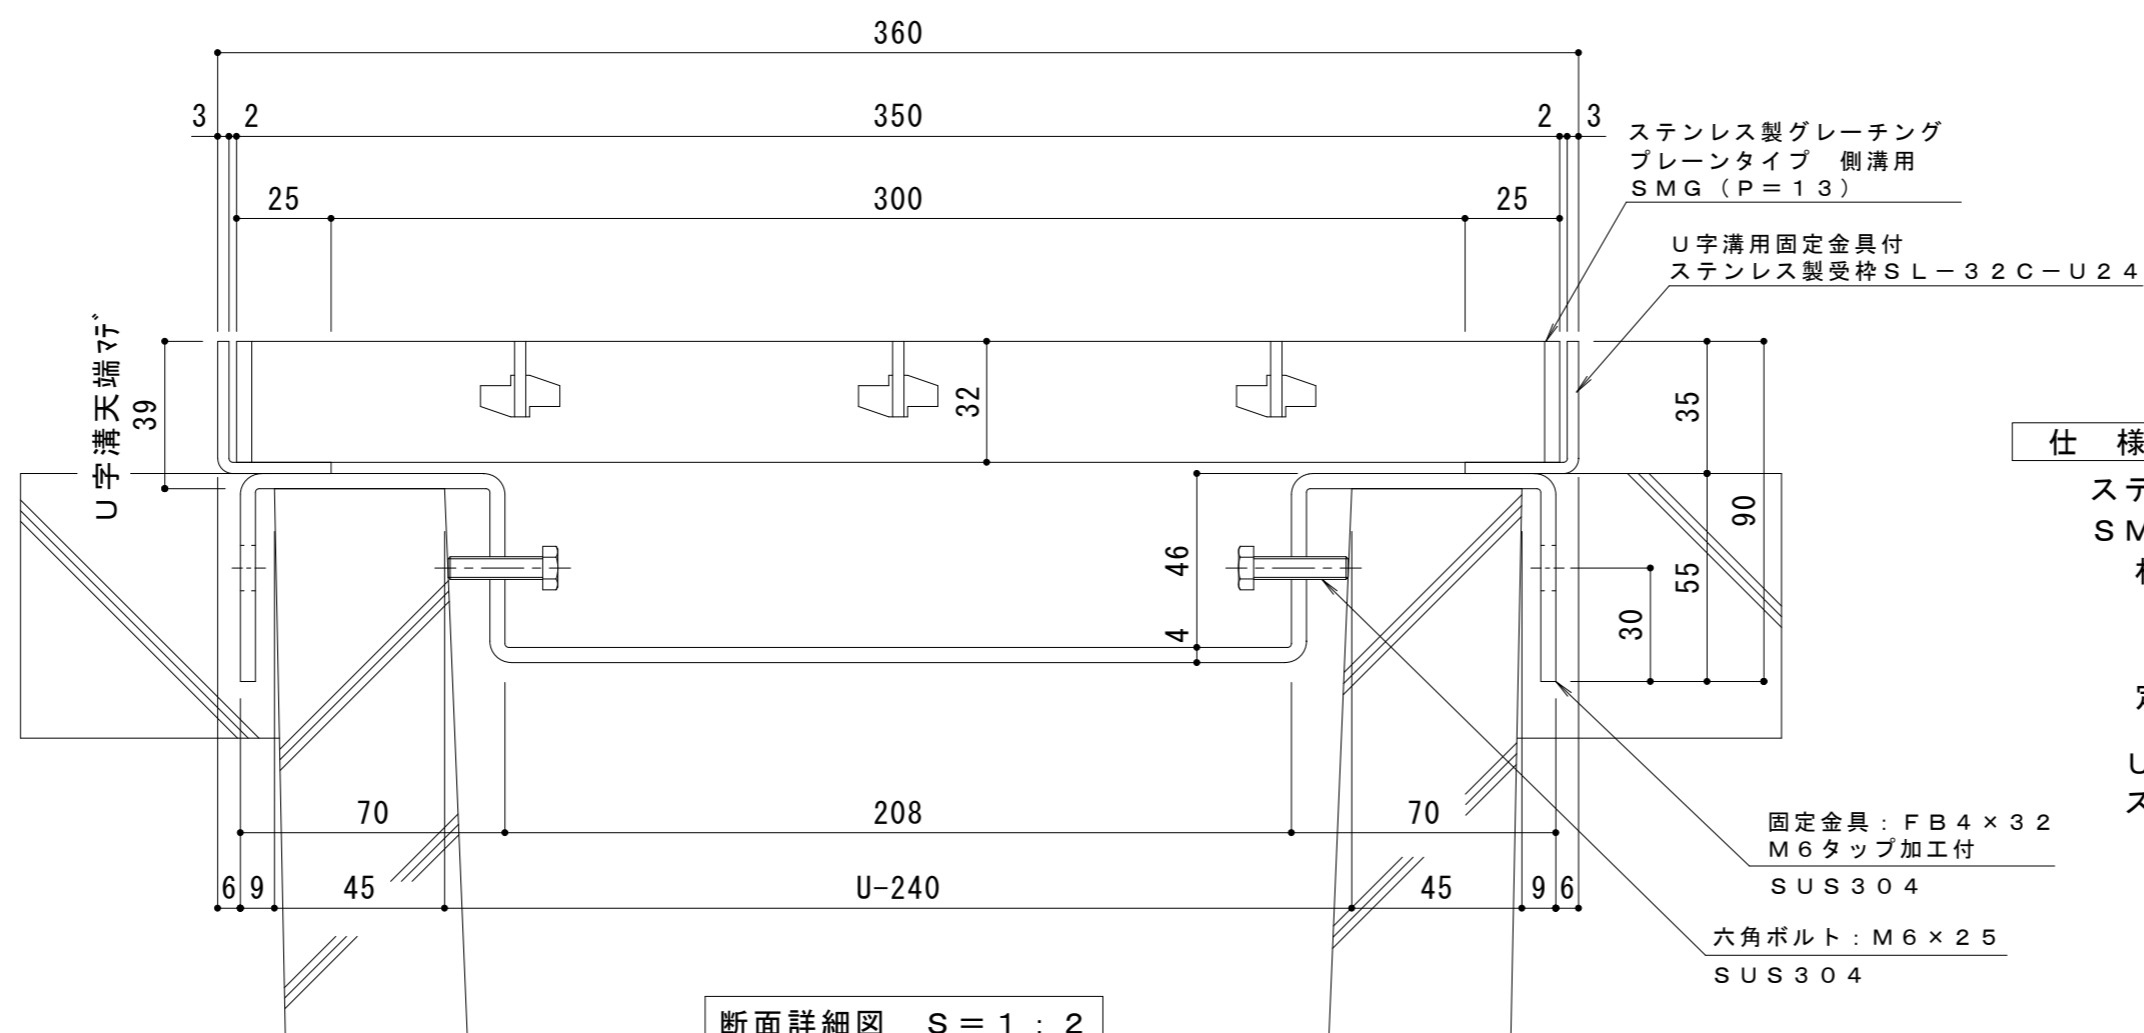

断面詳細図 S = 1 : 2

- 仕様** ※適用荷重：T-14
- ステンレス製グレーチング プレーンタイプ 側溝用  
SMG 13532 (P=13)
- 材質：メインバー FB4×32 (SUS304)  
クロスバー FB3×20 (SUS304)  
サイドバー FB4×32 (SUS304)
- 定尺：992
- U字溝用固定金具付  
ステンレス製受枠 SL-32C-U24  
材質：ステンレス鋼板 t=3.0 (SUS304)  
定尺：2000
- 固定金具：FB4×32  
M6タップ加工付  
SUS304
- 六角ボルト：M6×25  
SUS304

受枠施工時の注意事項

U字溝上端部と受枠下部とのすきまはモルタル等で埋めて下さい。  
固定金具は必ずコンクリート等で固定して下さい。

訂	年・月・日	内	容	製	図	検	図	備	考	工事名称	製	図	検	図	作	成	年	月	日	カネノウ株式会社	
正	・									図面名称 ステンレス製グレーチング プレーンタイプ 側溝用 SMG 13532 (P=13) U字溝用固定金具付ステンレス製受枠 SL-32C-U24	真	鍋	有	紀	星	野	和	彦	縮		尺
	・																				図