


平面詳細図 S = 1 : 10

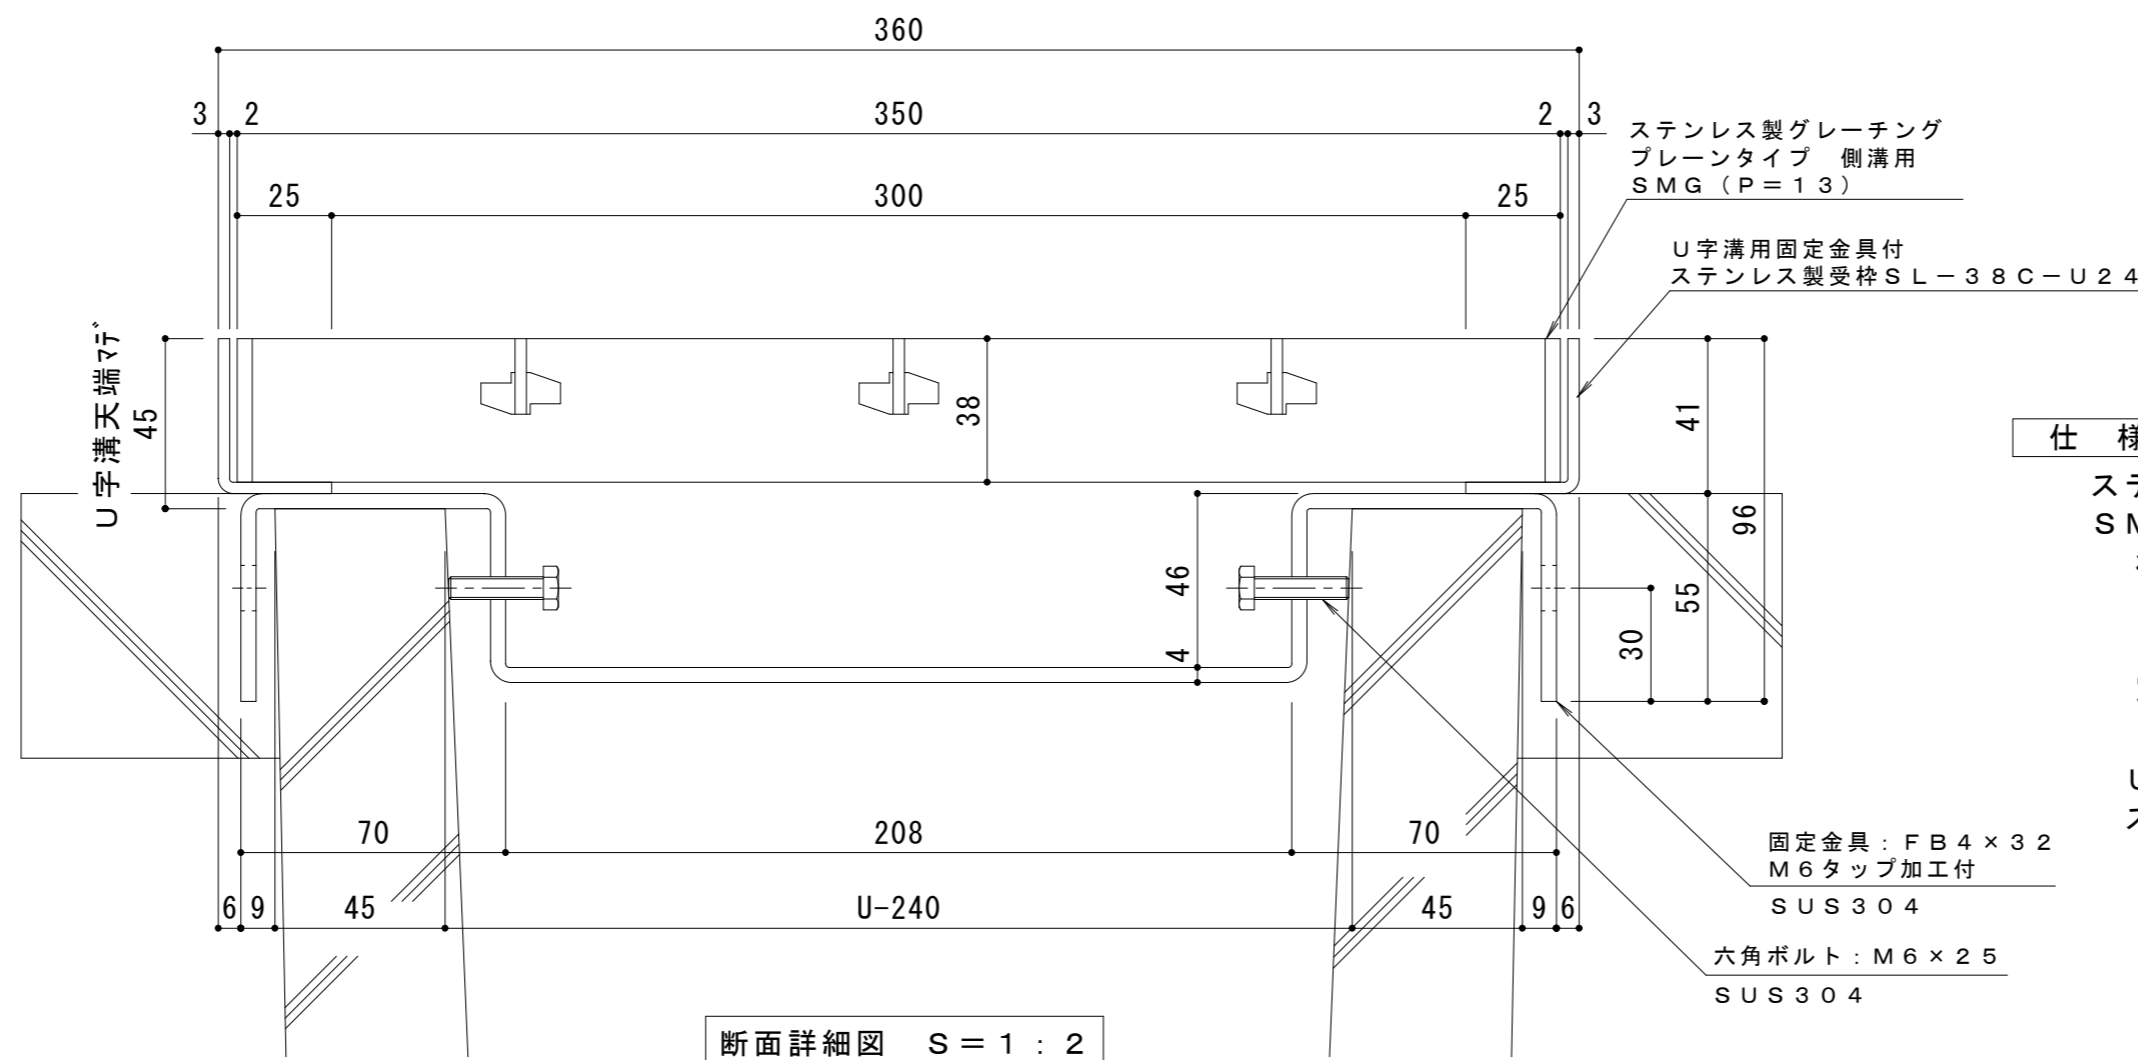

断面詳細図 S = 1 : 2

- 仕様** ※適用荷重：T-14
- ステンレス製グレーチング プレーンタイプ 側溝用
SMG 13538 (P=13)
 - 材質：メインバー FB4×38 (SUS304)
クロスバー FB3×20 (SUS304)
サイドバー FB4×38 (SUS304)
 - 定尺：992
 - U字溝用固定金具付
ステンレス製受枠 SL-38C-U24
 - 材質：ステンレス鋼板 t=3.0 (SUS304)
 - 定尺：2000

受枠施工時の注意事項
U字溝上端部と受枠下部とのすきまはモルタル等で埋めて下さい。
固定金具は必ずコンクリート等で固定して下さい。

訂	年・月・日	内	容	製	検	備	考	工事名称	製	検	作	成	年	月	日	カネノウ株式会社
正	・	・	・	・	・	・	・	図面名称	森	星	縮	尺	示	番	2RP150473	
	・	・	・	・	・	・	・	ステンレス製グレーチング プレーンタイプ 側溝用 SMG 13538 (P=13) U字溝用固定金具付ステンレス製受枠 SL-38C-U24	似	野	図	示	番			