


平面詳細図 S = 1 : 10

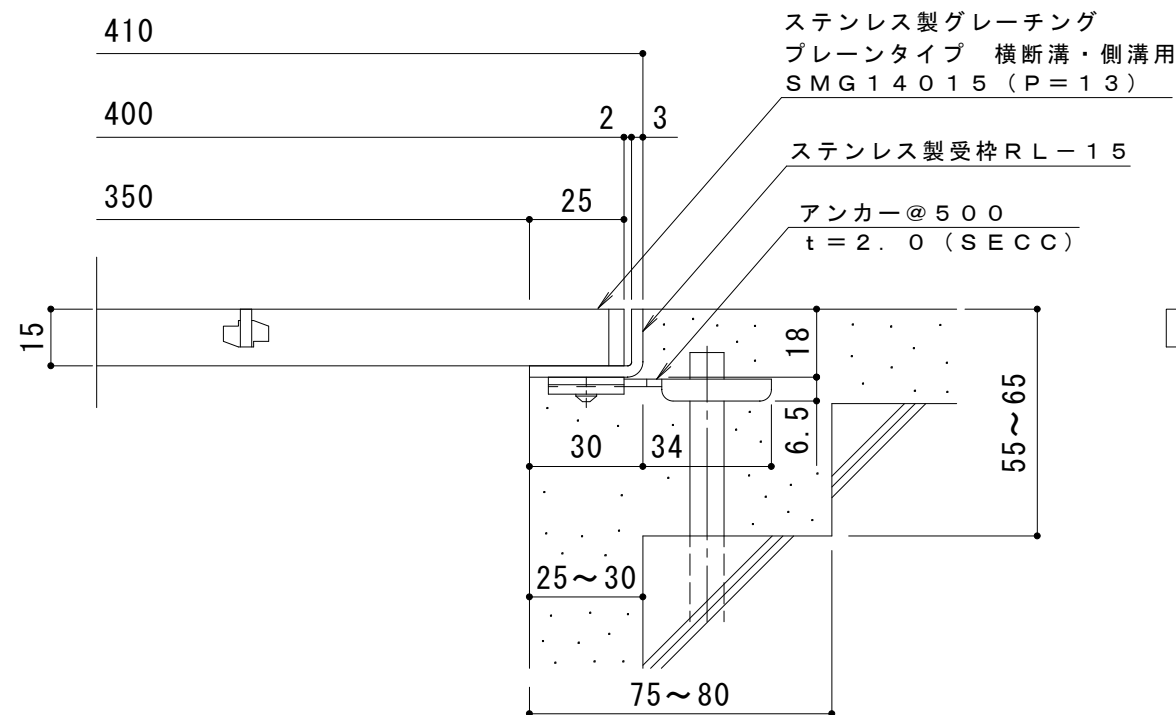

断面詳細図 S = 1 : 2

**仕 様** ※適用荷重：歩行用  
ステンレス製グレーチング プレーンタイプ 横断溝・側溝用  
SMG 14015 (P=13)  
材質：メインバー FB4×15 (SUS304)  
クロスバー FB3×10 (SUS304)  
サイドバー FB4×15 (SUS304)  
定尺：992  
ステンレス製受枠 RL-15  
材質：ステンレス鋼板 t=3.0 (SUS304)  
定尺：2000  
施工場所の状況に合わせて、アンカーをプライヤー等で折り曲げてご使用ください。

訂 正	年・月・日	内 容	製 図	検 図	工事名称	製 図	検 図	作成年月日	カネソウ株式会社	
	・					酒井ひと美	田畑純	縮尺		
	・				図面名称 ステンレス製グレーチング プレーンタイプ 横断溝・側溝用 SMG 14015 (P=13) + RL-15			1:10, 1:2	図 番	3 R P 1 4 2 1 1 8