


平面詳細図 S = 1 : 10

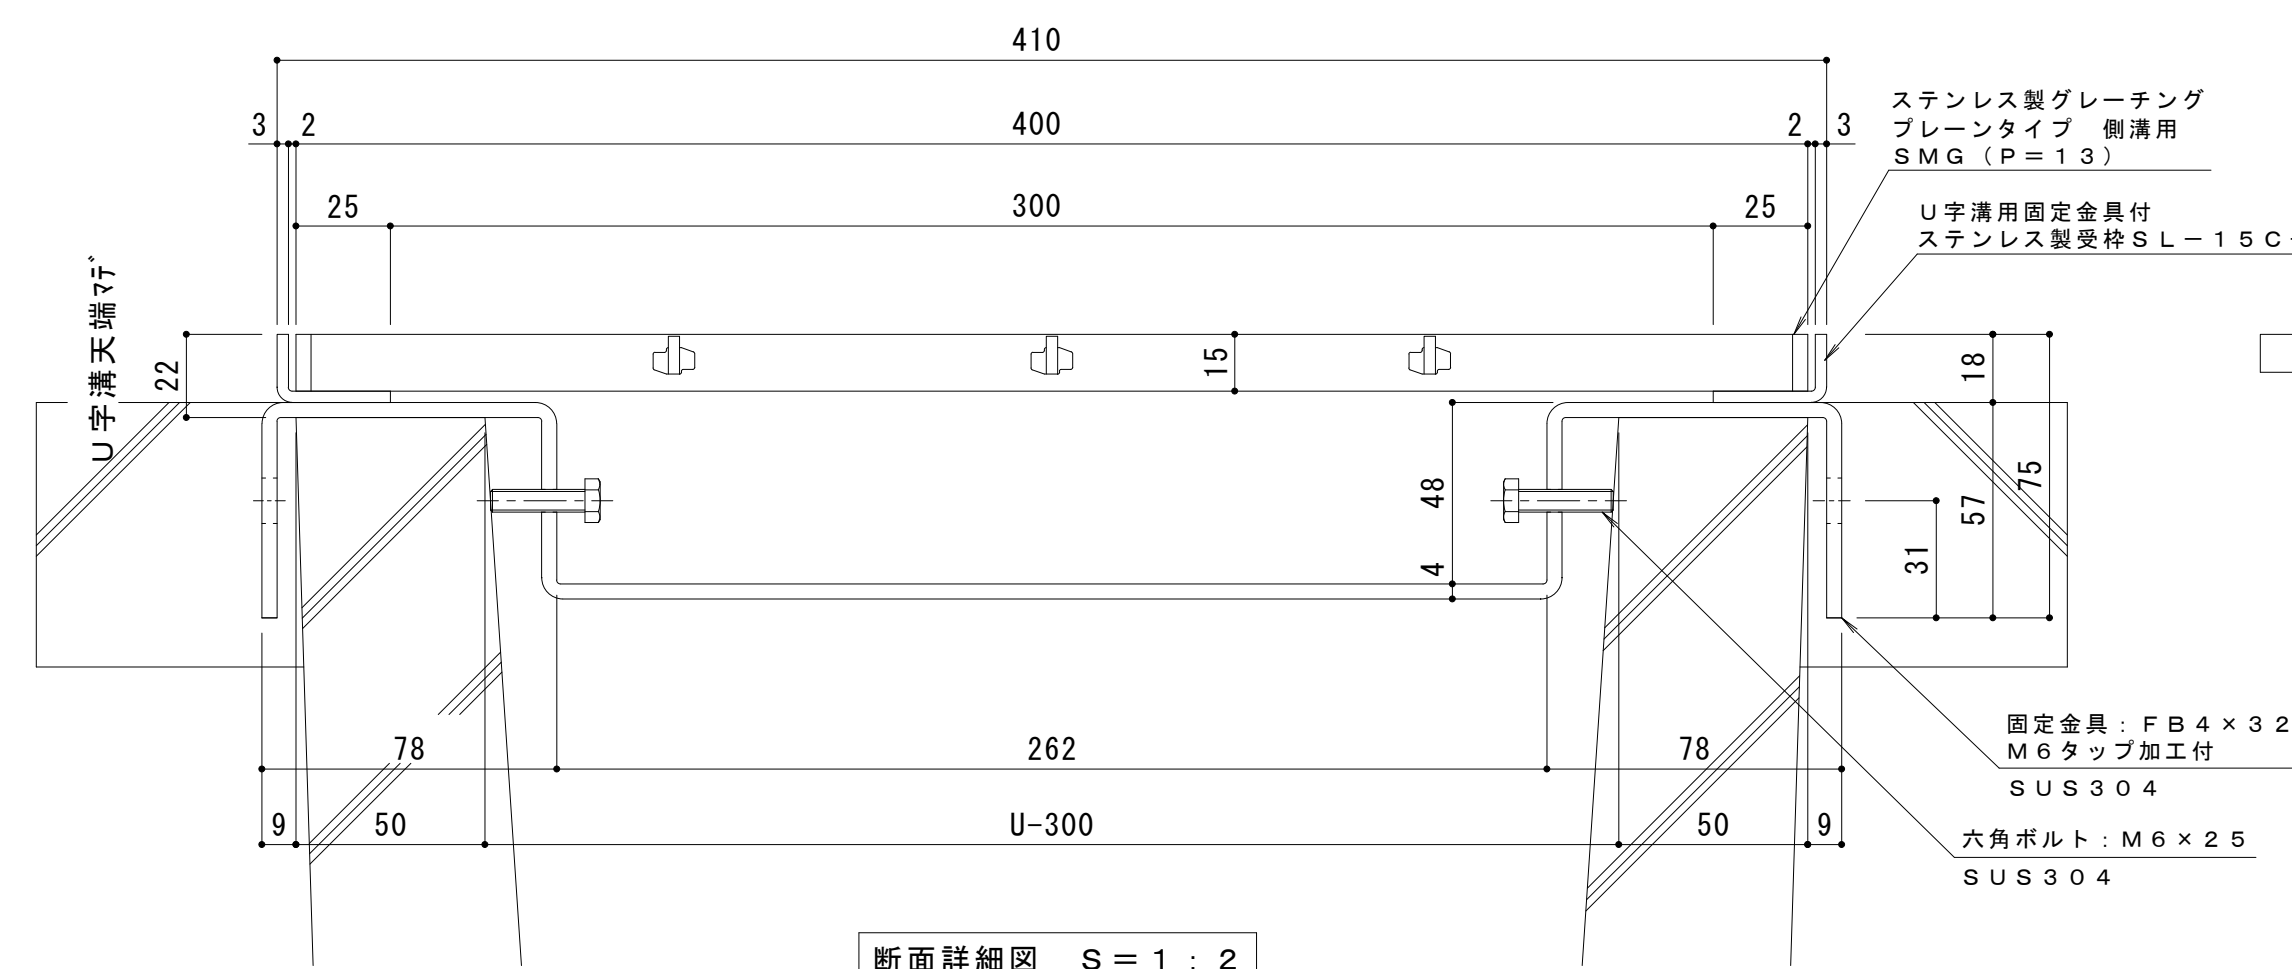

断面詳細図 S = 1 : 2

- ステンレス製グレーチング
プレーンタイプ 側溝用
SMG (P=13)
- U字溝用固定金具付
ステンレス製受枠 SL-15C-U30
- 固定金具: FB4x32
M6タップ加工付
SUS304
- 六角ボルト: M6x25
SUS304

- 仕様** ※適用荷重: 歩行用
- ステンレス製グレーチング プレーンタイプ 側溝用
SMG 14015 (P=13)
 - 材質: メインバー FB4x15 (SUS304)
クロスバー FB3x10 (SUS304)
サイドバー FB4x15 (SUS304)
 - 定尺: 992
 - U字溝用固定金具付
ステンレス製受枠 SL-15C-U30
 - 材質: ステンレス鋼板 t=3.0 (SUS304)
 - 定尺: 2000

受枠施工時の注意事項
U字溝上端部と受枠下部とのすきまはモルタル等で埋めて下さい。
固定金具は必ずコンクリート等で固定して下さい。

訂	年・月・日	内	容	製	図	検	図	備	考	工事名称	製	図	検	図	作	成	年	月	日	カネノウ株式会社
正	・									図面名称 ステンレス製グレーチング プレーンタイプ 側溝用 SMG 14015 (P=13) U字溝用固定金具付ステンレス製受枠 SL-15C-U30	森	似	星	野	縮	尺	図	示	図	