


平面詳細図 S = 1 : 10

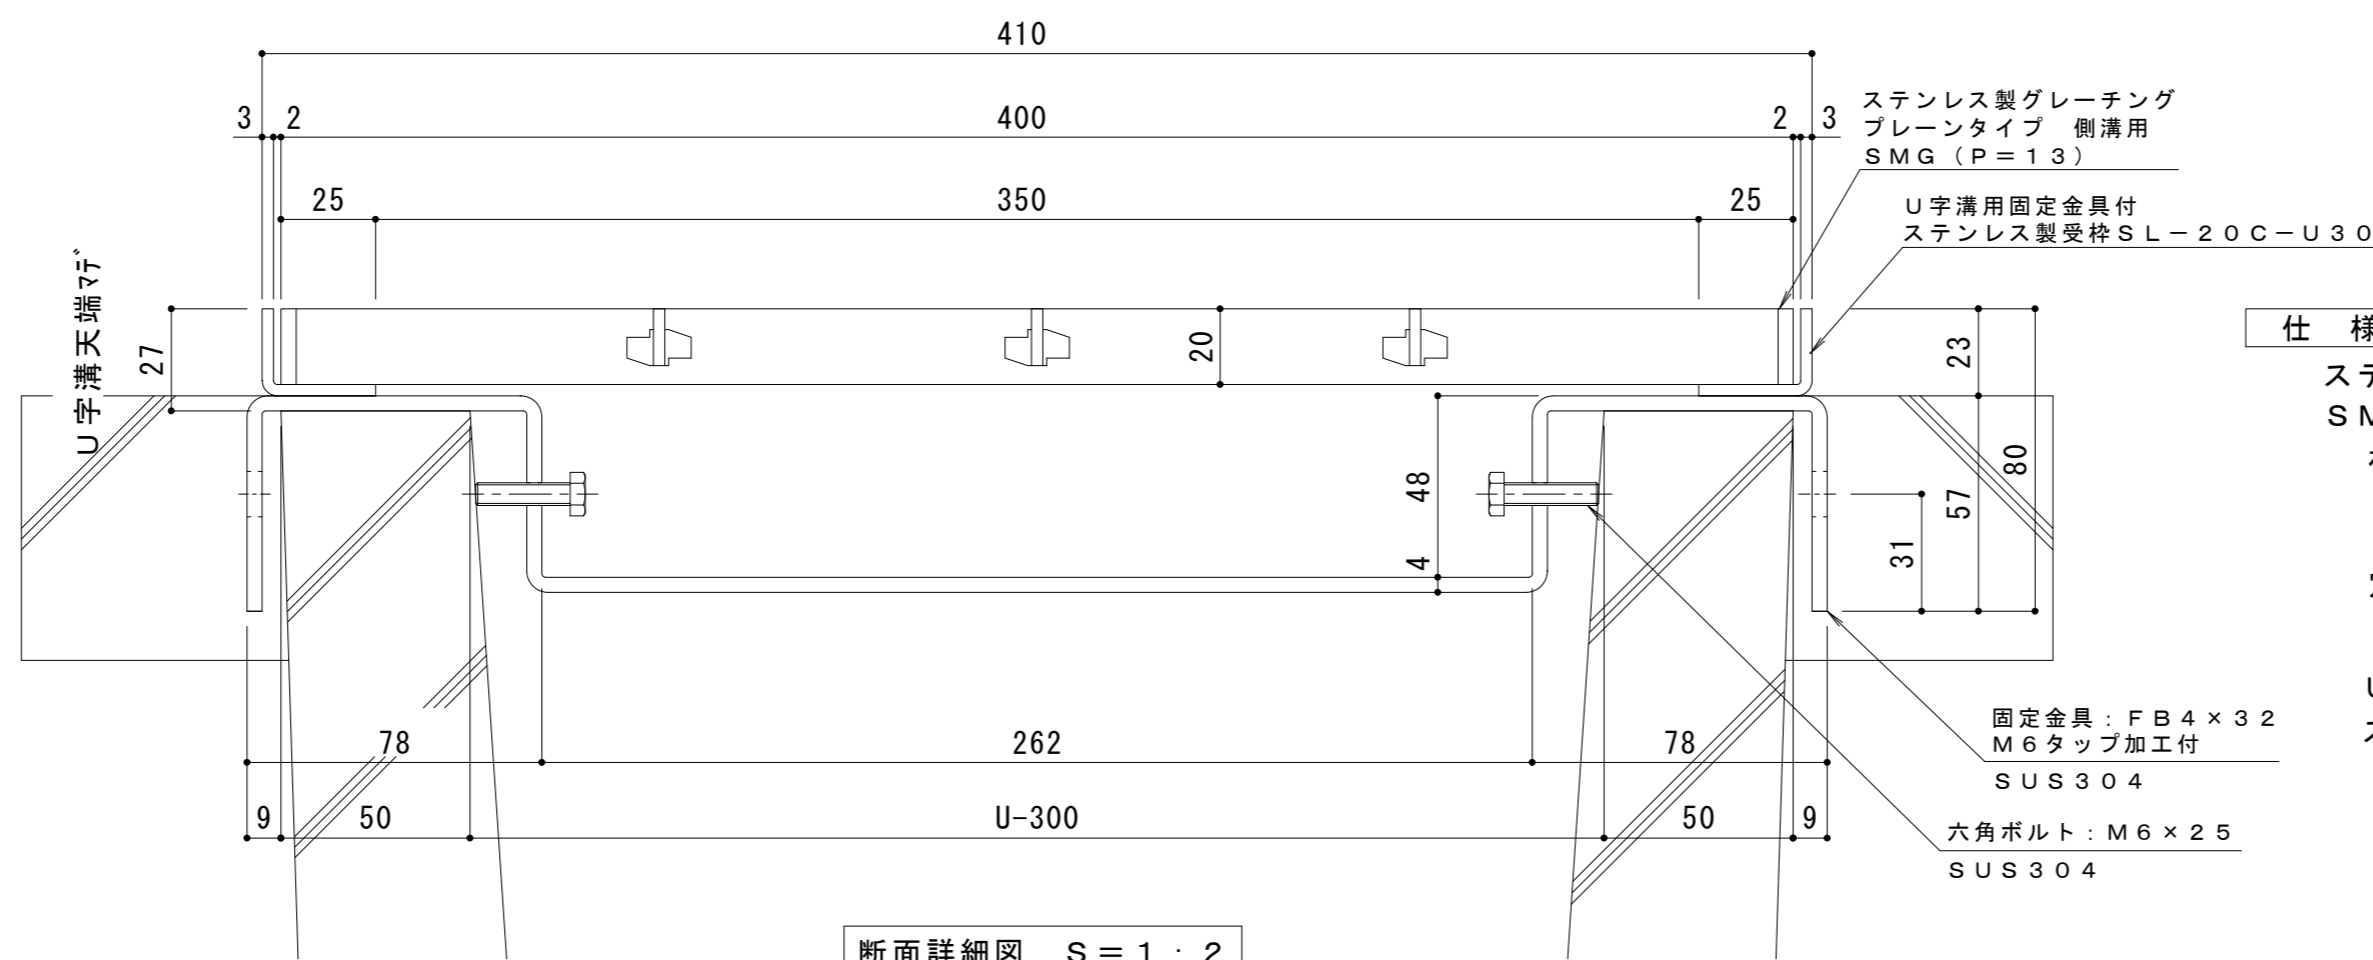

断面詳細図 S = 1 : 2

仕様 ※適用荷重：T-2
 ステンレス製グレーチング プレーンタイプ 側溝用
 SMG 14020 (P=13)
 材質：メインバー FB4×20 (SUS304)
 クロスバー FB3×15 (SUS304)
 サイドバー FB4×20 (SUS304)
 定尺：992

U字溝用固定金具付
 ステンレス製受枠 SL-20C-U30
 材質：ステンレス鋼板 t=3.0 (SUS304)
 定尺：2000

受枠施工時の注意事項

U字溝上端部と受枠下部とのすきまはモルタル等で埋めて下さい。
 固定金具は必ずコンクリート等で固定して下さい。

訂	年・月・日	内	容	製	図	検	図	備	考	工事名称	製	図	検	図	作	成	年	月	日	カネノウ株式会社	
正	・	・	・	・	・	・	・	・	・	図面名称 ステンレス製グレーチング プレーンタイプ 側溝用 SMG 14020 (P=13) U字溝用固定金具付ステンレス製受枠 SL-20C-U30	太田亜沙美	星野和彦	縮	尺	図	番	縮	尺	図		番
	・	・	・	・	・	・	・	・	・												