


平面詳細図 S = 1 : 10

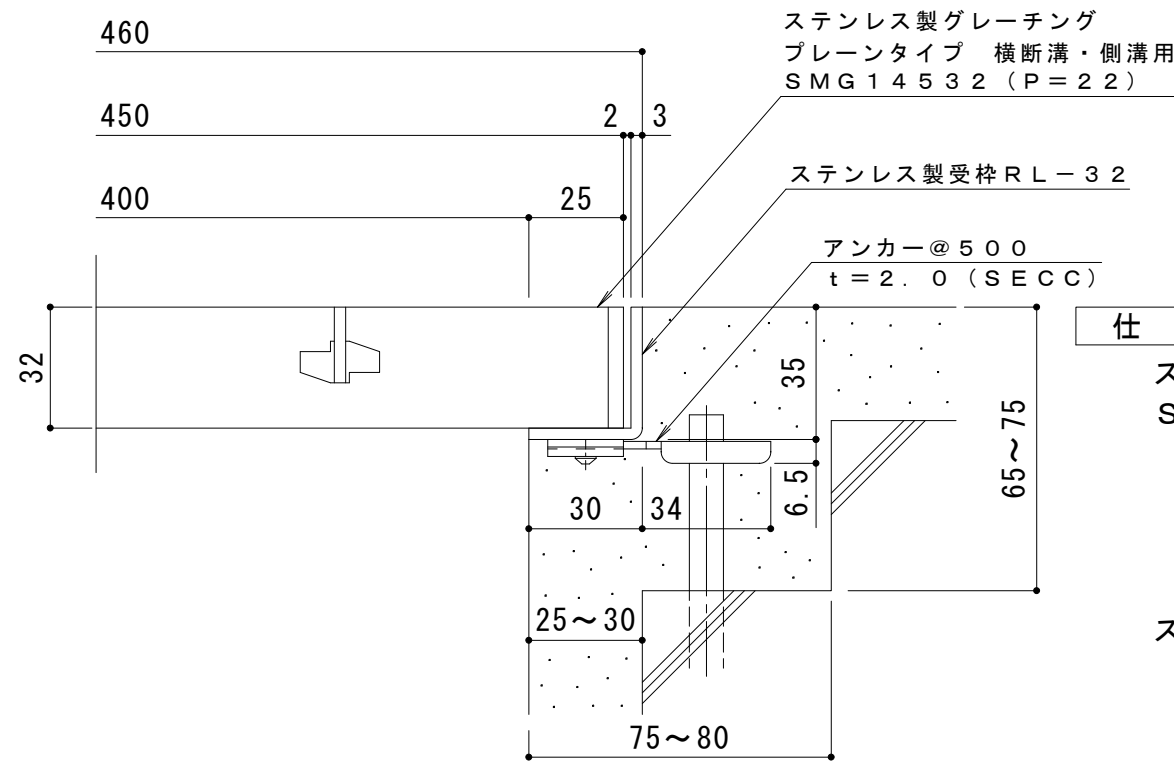

断面詳細図 S = 1 : 2

仕様

※適用荷重：T-2

ステンレス製グレーチング プレーンタイプ 横断溝・側溝用

SMG 14532 (P=22)

材質：メインバー FB4×32 (SUS304)

クロスバー FB3×20 (SUS304)

サイドバー FB4×32 (SUS304)

定尺：994

ステンレス製受枠 RL-32

材質：ステンレス鋼板 t=3.0 (SUS304)

定尺：2000

施工場所の状況に合わせて、アンカーをプライヤー等で折り曲げてご使用ください。

訂 正	年・月・日	内	容	製 図	検 図	工事名称	製 図	検 図	作 成 年 月 日	カネソウ株式会社
	・					図面名称	村井真優	松崎裕一	縮尺	
	・					ステンレス製グレーチング プレーンタイプ 横断溝・側溝用 SMG 14532 (P=22) + RL-32			1:10, 1:2	3RP142054