


平面詳細図 S = 1 : 10

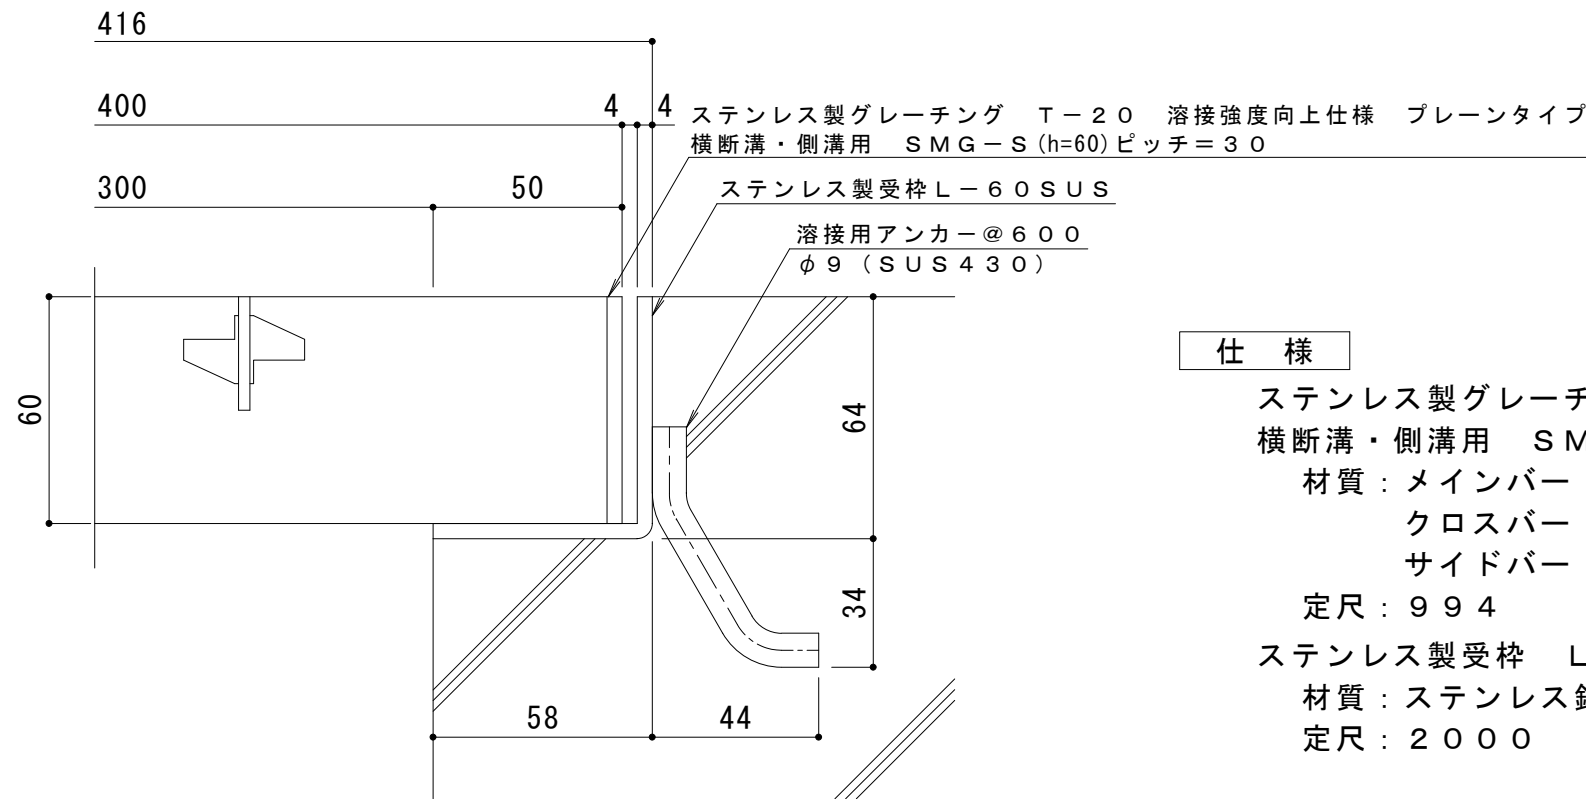

断面詳細図 S = 1 : 2

仕様

ステンレス製グレーチング T-20 溶接強度向上仕様 プレーンタイプ
横断溝・側溝用 SMG-S 14060 (P=30)
材質：メインバー FB4×60 (SUS304)
クロスバー FB3×30 (SUS304)
サイドバー FB4×60 (SUS304)
定尺：994
ステンレス製受枠 L-60SUS
材質：ステンレス鋼板 t=4.0 (SUS304)
定尺：2000

訂 正	年・月・日	内	容	製 図	検 図	工事名称	製 図	検 図	作成年月日	カネノウ株式会社 3RP53934
	・					図面名称 ステンレス製グレーチング T-20 溶接強度向上仕様 プレーンタイプ 横断溝・側溝用 SMG-S 14060 (P=30)+L-60SUS	真鍋	星野	縮尺 図示	