


平面詳細図 S = 1 : 1 0

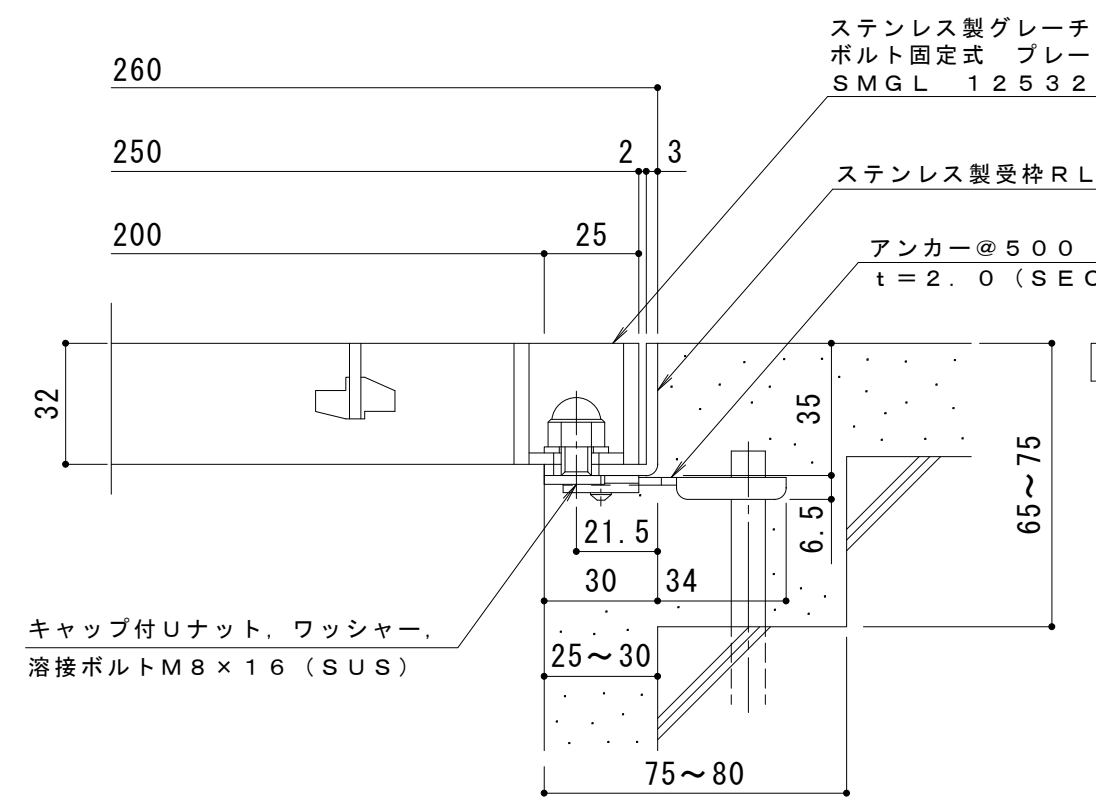

断面詳細図 S = 1 : 2

ステンレス製グレーチング
ボルト固定式 プレーンタイプ 横断溝・側溝用
SMGL 12532 (P=15)

ステンレス製受枠 RL-32A

アンカー@500
t=2.0 (SECC)

キャップ付Uナット, ワッシャー,
溶接ボルトM8 x 16 (SUS)

仕様 ※適用荷重 : T-20

ステンレス製グレーチング ボルト固定式 プレーンタイプ 横断溝・側溝用
SMGL 12532 (P=15)
材質 : メインバー FB4 x 32 (SUS304)
 クロスバー FB3 x 20 (SUS304)
 サイドバー FB4 x 32 (SUS304)
定尺 : 994

ステンレス製受枠 RL-32A
材質 : ステンレス鋼板 t=3.0 (SUS304)
定尺 : 2000

施工場所の状況に合わせて、アンカーをプライヤー等で折り曲げてご使用ください。

訂 正	年・月・日	内 容	製 図	検 図	工事名称	製 図	検 図	作 成 年 月 日	カネソウ株式会社 3RP143246
					図面名称 ステンレス製グレーチング ボルト固定式 プレーンタイプ 横断溝・側溝用 SMGL 12532 (P=15) + RL-32A	石川莉帆	松崎裕一	縮尺 1:10, 1:2	