


平面詳細図 S = 1 : 10

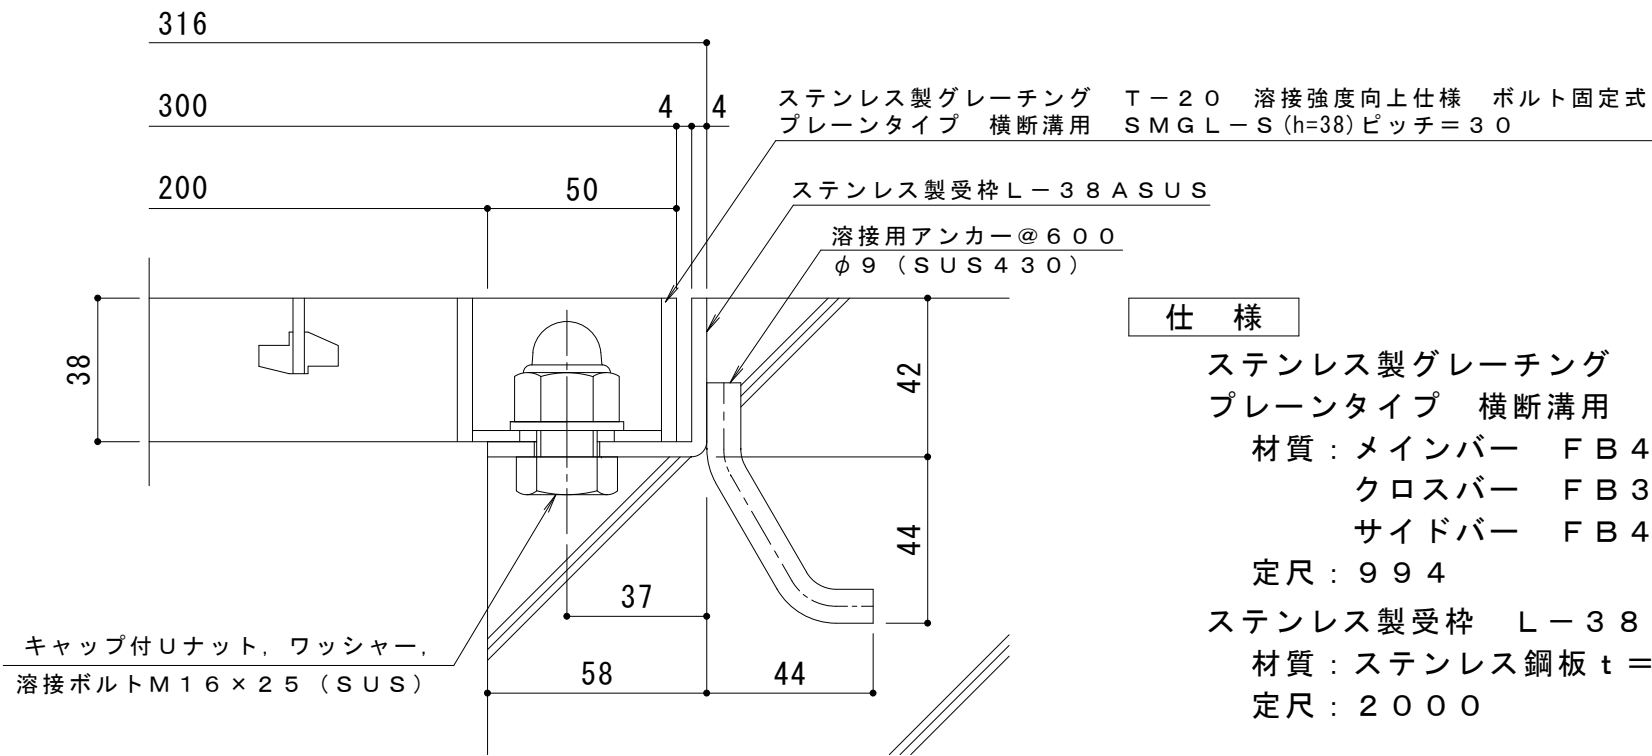

仕様

ステンレス製グレーチング T-20 溶接強度向上仕様 ボルト固定式  
プレーンタイプ 横断溝用 SMGL-S 13038 (P=30)

材質：メインバー FB4×38 (SUS304)  
クロスバー FB3×20 (SUS304)  
サイドバー FB4×38 (SUS304)

定尺：994

ステンレス製受枠 L-38ASUS  
材質：ステンレス鋼板 t=4.0 (SUS304)  
定尺：2000

断面詳細図 S = 1 : 2

訂 正	年・月・日	内	容	製	図	検	図	工事名称	製	図	検	図	作成年月日	カネノウ株式会社 3RP42453
	・	・	・	・	・	・	・	図面名称 ステンレス製グレーチング T-20 溶接強度向上仕様 ボルト固定式 プレーンタイプ 横断溝用 SMGL-S 13038 (P=30) + L-38ASUS	真鍋	星野	縮尺	図示	図番	