
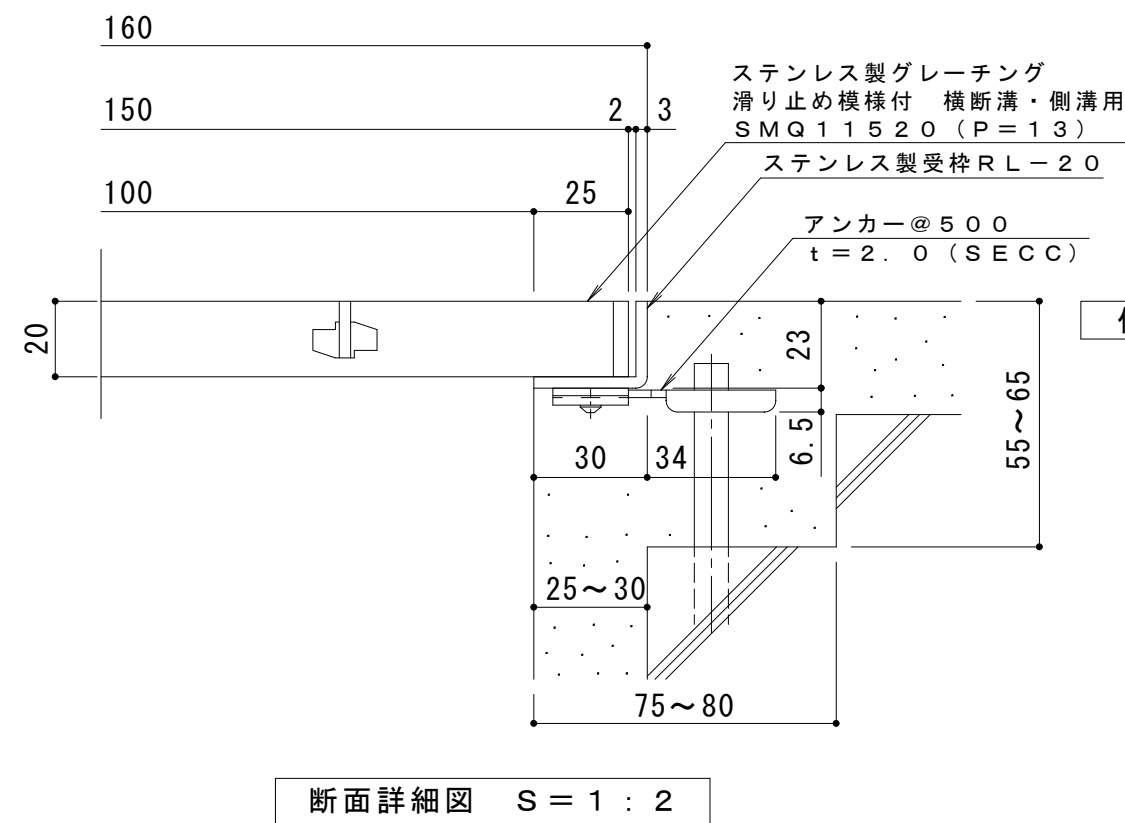


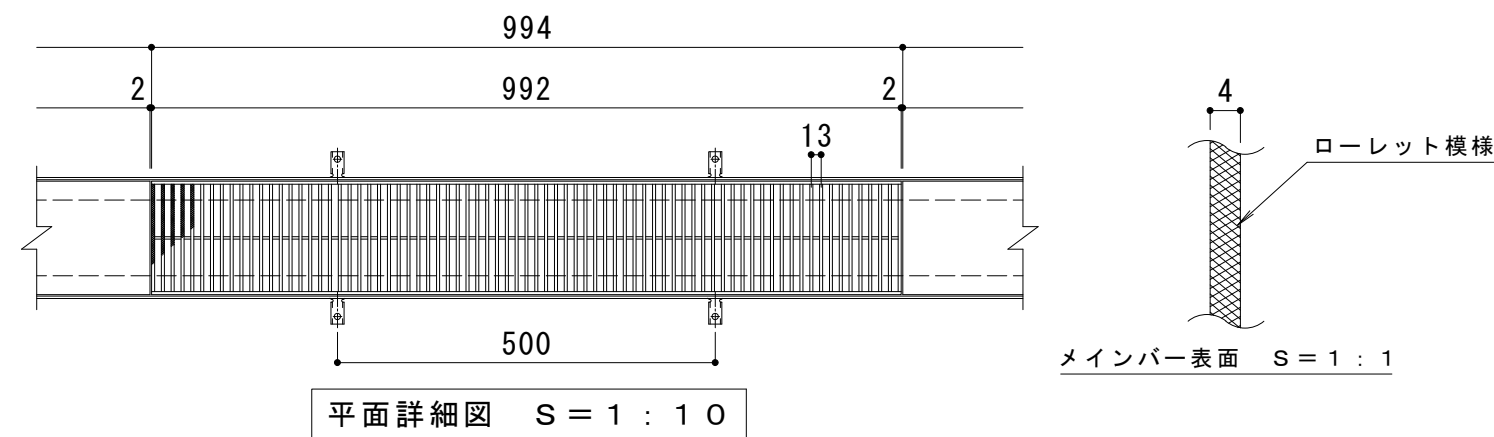

仕様 ※適用荷重：T-20
ステンレス製グレーチング 滑り止め模様付 横断溝・側溝用
SMQ 11520 (P=13)
材質：メインバー FB4×20 (SUS304)
クロスバー FB3×15 (SUS304)
サイドバー FB4×20 (SUS304)
定尺：992
ステンレス製受枠 RL-20
材質：ステンレス鋼板 t=3.0 (SUS304)
定尺：2000
施工場所の状況に合わせて、アンカーをプライヤー等で折り曲げてご使用ください。

訂正	年・月・日	内 容	製 図	検 図	工事名称	製 図	検 図	作成年月日	カネソウ株式会社 3RP141952
	・				図面名称 ステンレス製グレーチング 滑り止め模様付 横断溝・側溝用	村井真優	松崎裕一	縮尺	
	・				SMQ 11520 (P=13) + RL-20			1:10, 1:2	