



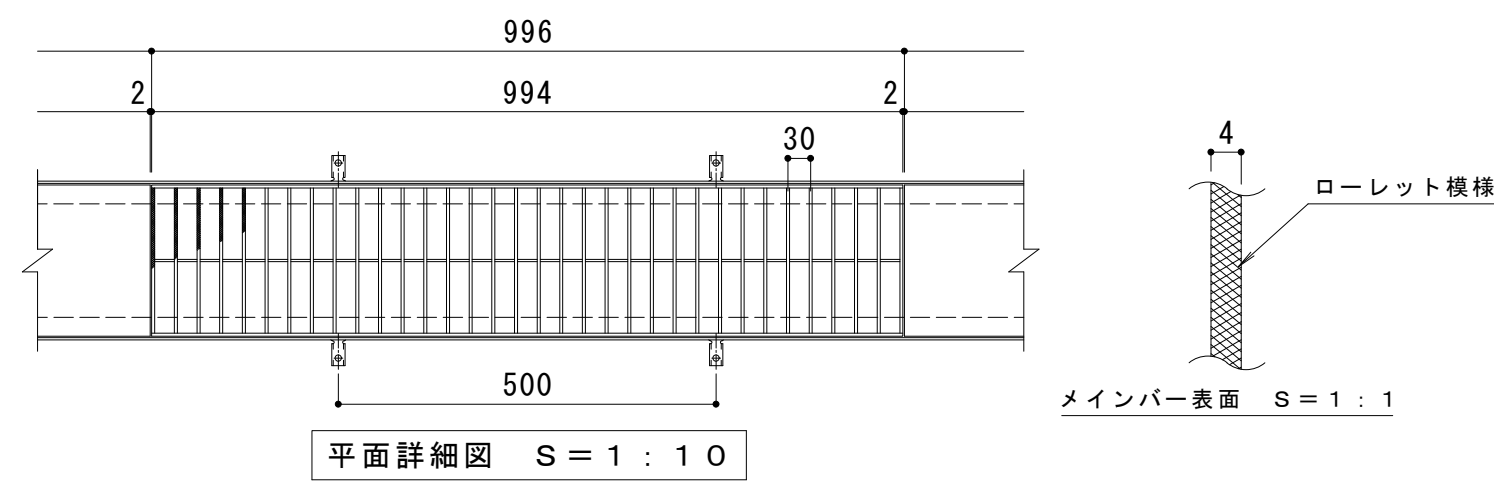

平面詳細図 S = 1 : 1 0

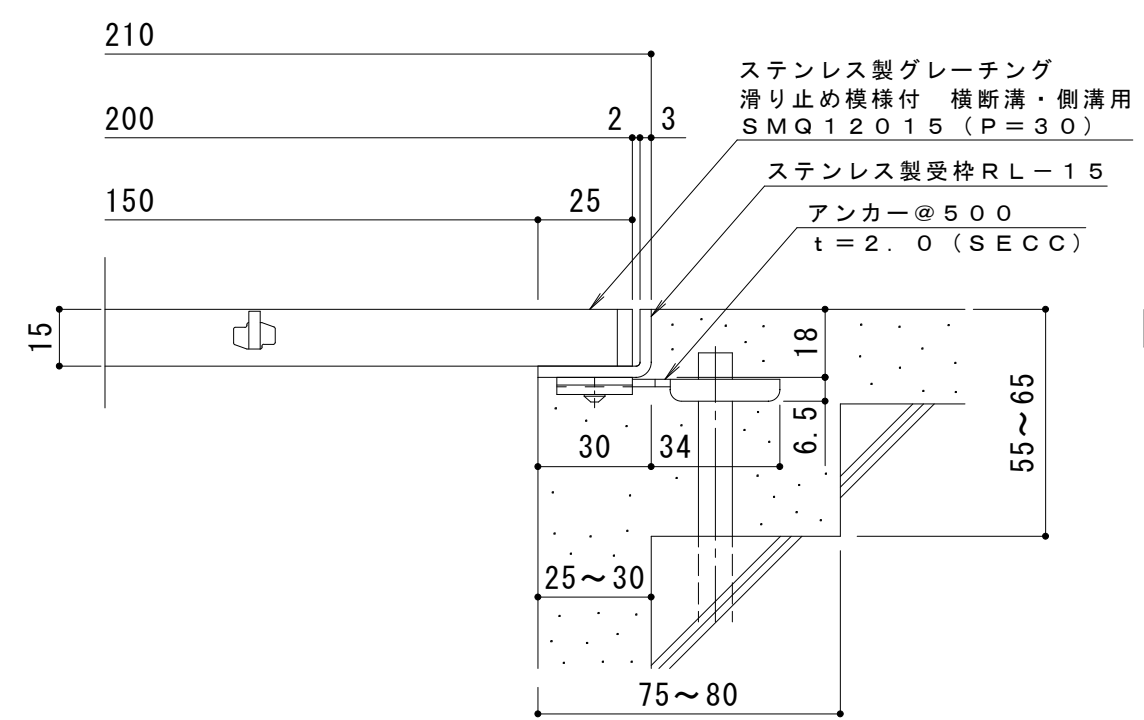

断面詳細図 S = 1 : 2

仕 様

※適用荷重：歩行用（横断溝用）
※適用荷重：T-2（側溝用）

ステンレス製グレーチング 滑り止め模様付 横断溝・側溝用
SMQ 12015 (P=30)

材質：メインバー FB4×15 (SUS304)
クロスバー FB3×10 (SUS304)
サイドバー FB4×15 (SUS304)

定尺：994

ステンレス製受枠 RL-15
材質：ステンレス鋼板 t=3.0 (SUS304)
定尺：2000

施工場所の状況に合わせて、アンカーをプライヤー等で折り曲げてご使用ください。

訂 正	年・月・日	内 容	製 図	検 図	工事名称	製図	検図	作成年月日	カネノウ株式会社						
	・														
	・									図面名称	ステンレス製グレーチング 滑り止め模様付 横断溝・側溝用 SMQ 12015 (P=30) +RL-15	酒井ひと美	松崎裕一	縮尺	図番
	・														