
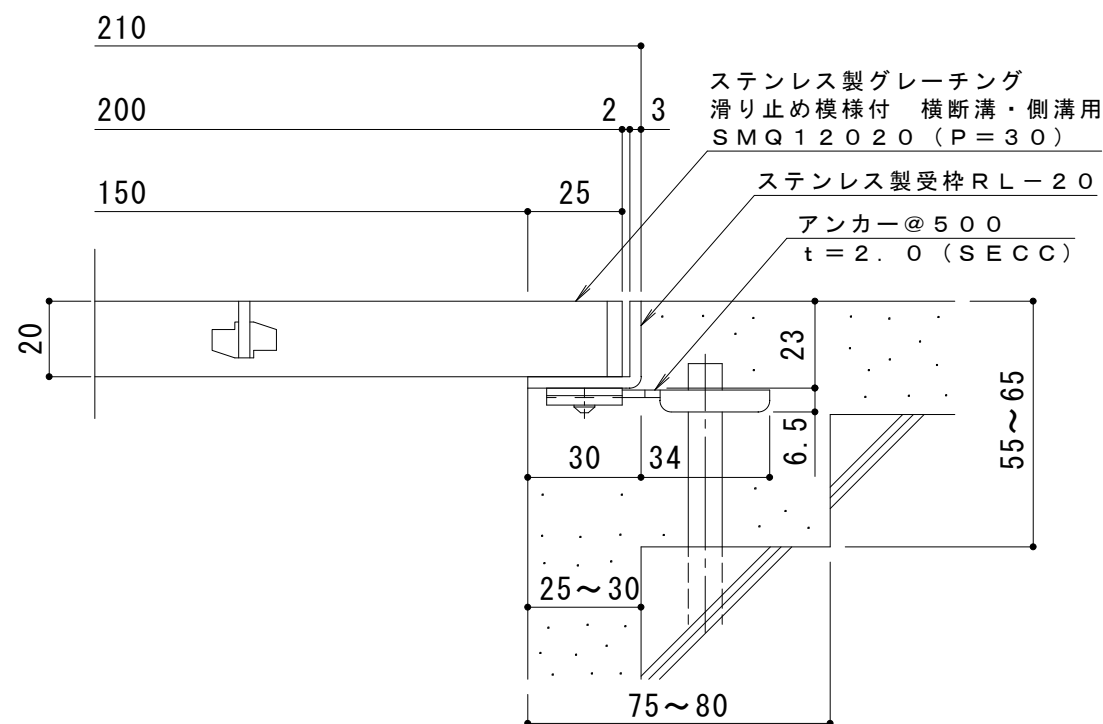
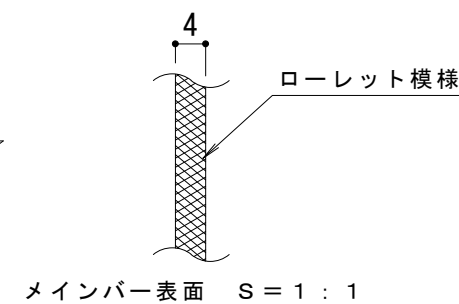


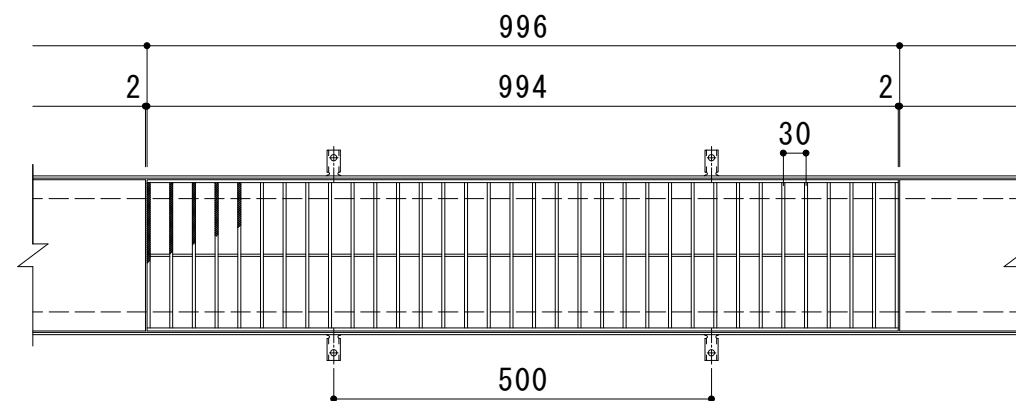

仕 様

※適用荷重：T-2（横断溝用）

※適用荷重：T-14（側溝用）

ステンレス製グレーチング 滑り止め模様付 横断溝・側溝用
SMQ 12020 (P=30)

材質：メインバー FB4×20 (SUS304)

クロスバー FB3×15 (SUS304)

サイドバー FB4×20 (SUS304)

定尺：994

ステンレス製受枠 RL-20

材質：ステンレス鋼板 t=3.0 (SUS304)

定尺：2000

施工場所の状況に合わせて、アンカーをプライヤー等で折り曲げてご使用ください。

訂 正	年・月・日	内 容	製 図	検 図	工事名称	製 図	検 図	作成年月日	カネソウ株式会社 3 R P 1 4 1 8 4 2
	・				図面名称 ステンレス製グレーチング 滑り止め模様付 横断溝・側溝用	酒井ひと美	松崎裕一	縮尺	
	・				SMQ 12020 (P=30) + RL-20			1:10, 1:2	