


平面詳細図 S = 1 : 10

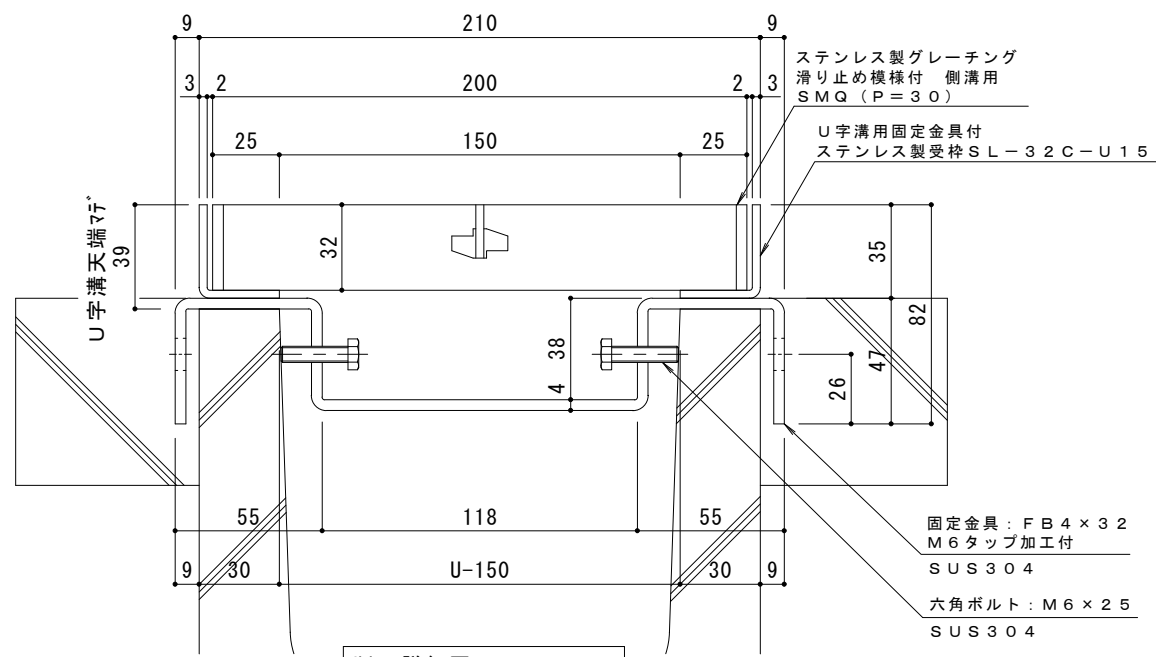

断面詳細図 S = 1 : 2

仕様 ※適用荷重: T-14
 ステンレス製グレーチング 滑り止め模様付 側溝用
 SMQ 12032 (P=30)
 材質: メインバー FB4x32 (SUS304)
 クロスバー FB3x20 (SUS304)
 サイドバー FB4x32 (SUS304)
 定尺: 994
 U字溝用固定金具付
 ステンレス製受枠 SL-32C-U15
 材質: ステンレス鋼板 t=3.0 (SUS304)
 定尺: 2000

受枠施工時の注意事項
 U字溝上端部と受枠下部とのすきまはモルタル等で埋めて下さい。
 固定金具は必ずコンクリート等で固定して下さい。

訂 正	年・月・日	内 容	製 図	検 図	備 考	工事名称	製 図	検 図	作 成 年 月 日	カネノウ株式会社 2RP149546
						図面名称 ステンレス製グレーチング 滑り止め模様付 側溝用 SMQ 12032 (P=30) U字溝用固定金具付ステンレス製受枠 SL-32C-U15	真鍋有紀	星野和彦	縮尺 図示	