


平面詳細図 S = 1 : 10

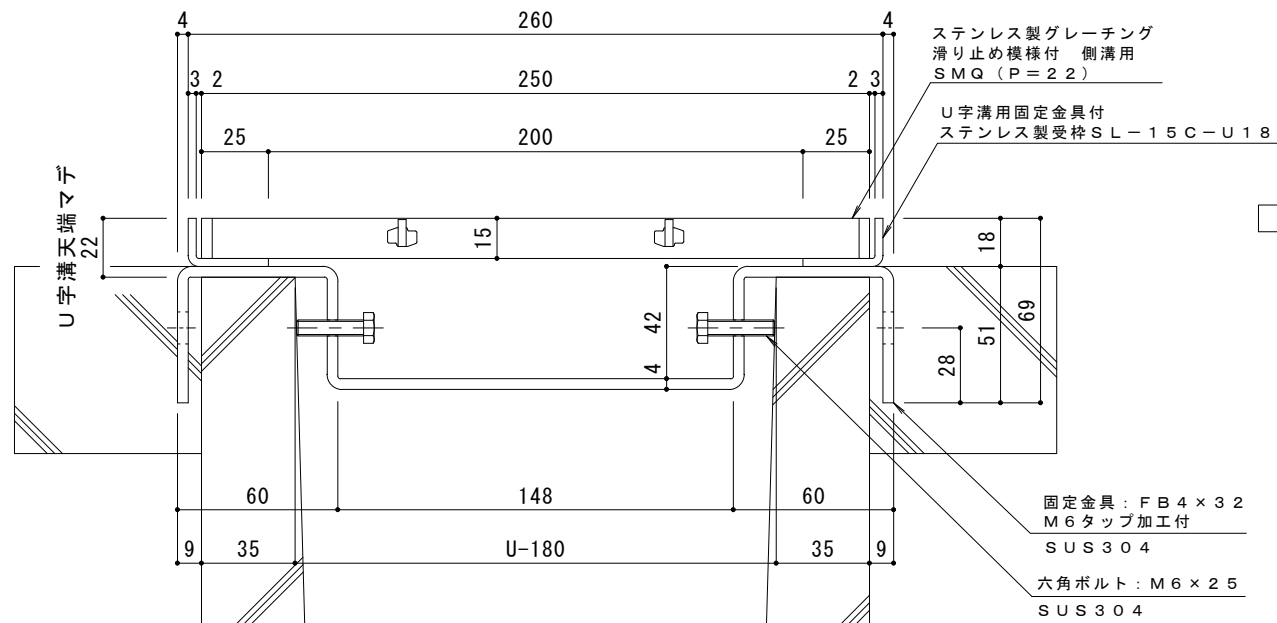

断面詳細図 S = 1 : 2

**仕様** ※適用荷重：T-2

ステンレス製グレーチング 滑り止め模様付 側溝用  
SMQ 12515 (P=22)

材質：メインバー FB4×15 (SUS304)  
クロスバー FB3×10 (SUS304)  
サイドバー FB4×15 (SUS304)

定尺：994

U字溝用固定金具付

ステンレス製受枠 SL-15C-U18

材質：ステンレス鋼板 t=3.0 (SUS304)

定尺：2000

固定金具：FB4×32  
M6タップ加工付  
SUS304

六角ボルト：M6×25  
SUS304

**受枠施工時の注意事項**

U字溝上端部と受枠下部とのすきまはモルタル等で埋めて下さい。  
固定金具は必ずコンクリート等で固定して下さい。

訂 正	年・月・日	内 容	製 図	検 図	備 考	工事名称	製 図	検 図	作成年月日	カネノウ株式会社 2RP145504
	・					図面名称 ステンレス製グレーチング 滑り止め模様付 側溝用 SMQ 12515 (P=22) U字溝用固定金具付ステンレス製受枠 SL-15C-U18	石川莉帆	松崎裕一	縮尺 図示	