


平面詳細図 S = 1 : 10

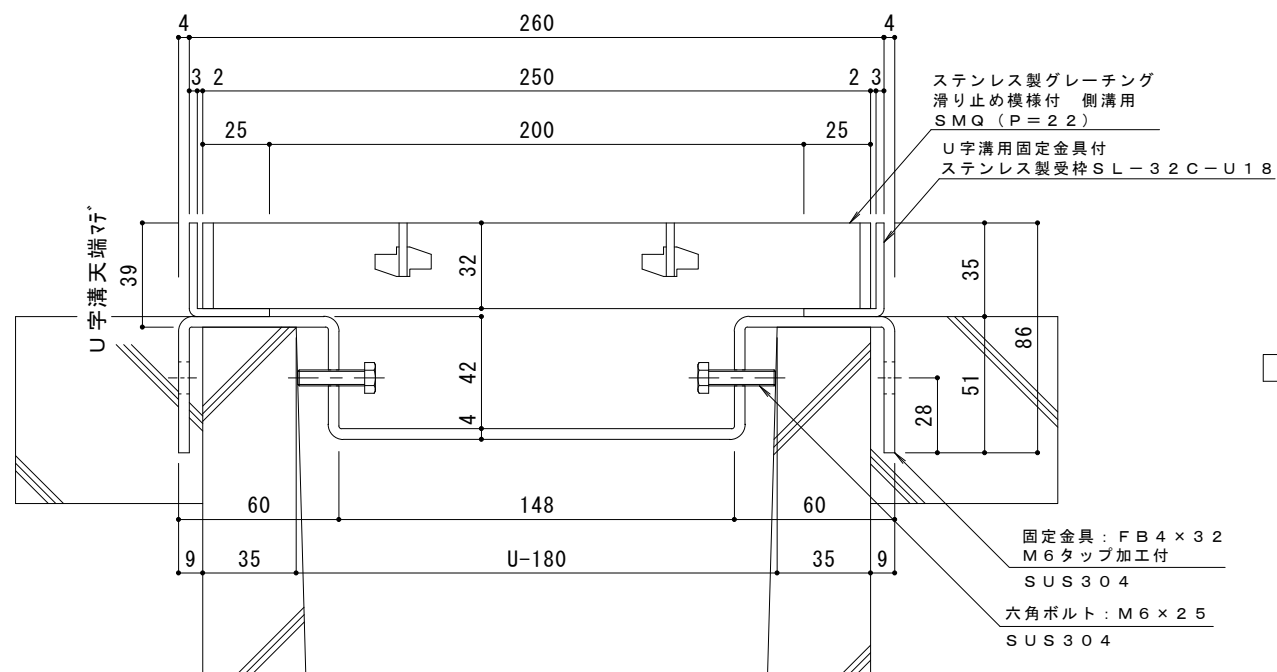

断面詳細図 S = 1 : 2

受枠施工時の注意事項  
 U字溝上端部と受枠下部とのすきまはモルタル等で埋めて下さい。  
 固定金具は必ずコンクリート等で固定して下さい。

- 仕様** ※適用荷重：T-14
- ステンレス製グレーチング 滑り止め模様付 側溝用  
SMQ 12532 (P=22)
  - 材質：メインバー FB4×32 (SUS304)  
クロスバー FB3×20 (SUS304)  
サイドバー FB4×32 (SUS304)
  - 定尺：994
  - U字溝用固定金具付  
ステンレス製受枠 SL-32C-U18
  - 材質：ステンレス鋼板 t=3.0 (SUS304)
  - 定尺：2000

|    |       |    |    |    |    |  |      |      |       |          |
|----|-------|----|----|----|----|--|------|------|-------|----------|
| 訂正 | 年・月・日 | 内容 | 製図 | 検図 | 備考 | 工事名称   | 製図   | 検図   | 作成年月日 | カネノウ株式会社 |
|    | ・     |    |    |    |    | 図面名称 ステンレス製グレーチング 滑り止め模様付 側溝用 SMQ 12532 (P=22)<br>U字溝用固定金具付ステンレス製受枠 SL-32C-U18 | 真鍋有紀 | 星野和彦 | 縮尺 図示 |          |