
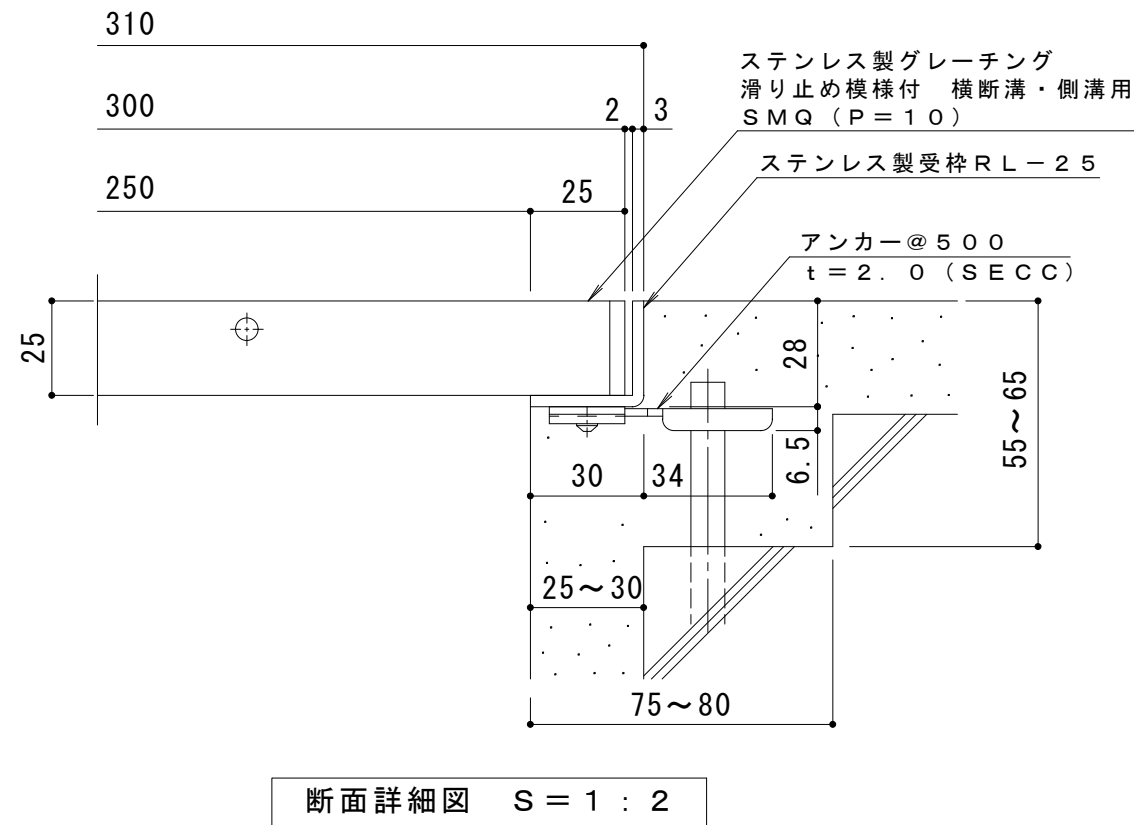


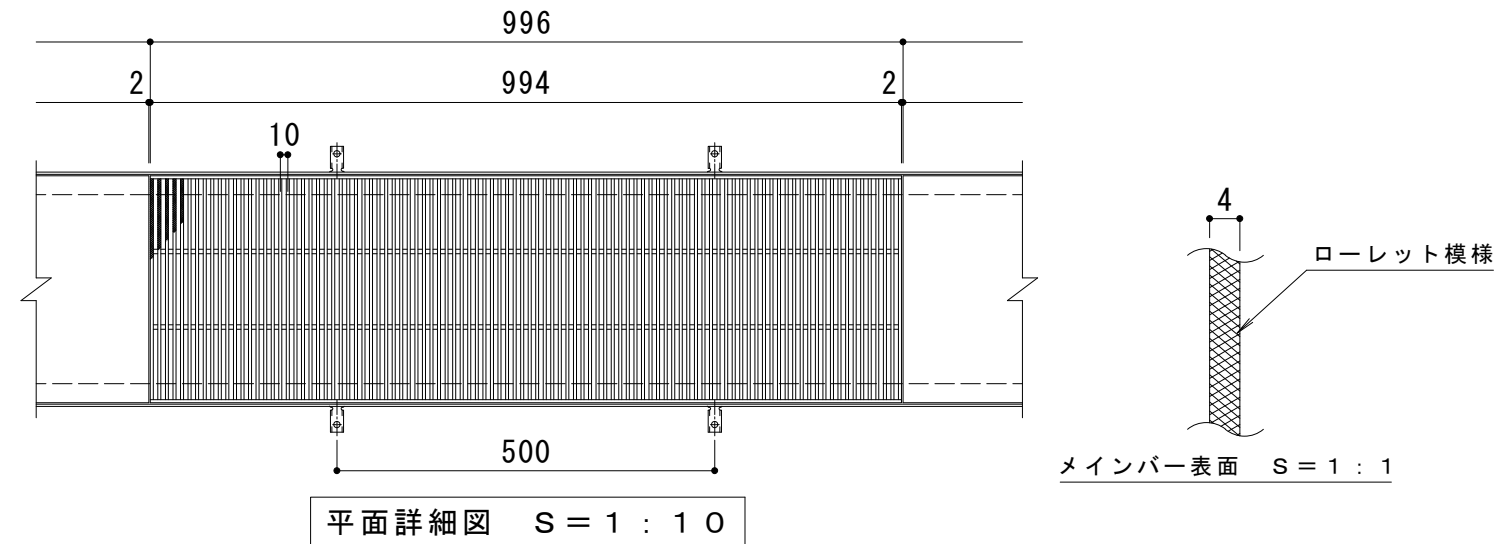

- ※適用荷重：T-14（横断溝用）
※適用荷重：T-20（側溝用）
- 仕様
ステンレス製グレーチング 滑り止め模様付 横断溝・側溝用
SMQ 13025（P=10）
材質：メインバー FB4×25（SUS304）
クロスバー φ6（SUS304）
サイドバー FB4×25（SUS304）
定尺：994
ステンレス製受枠 RL-25
材質：ステンレス鋼板 t=3.0（SUS304）
定尺：2000
施工場所の状況に合わせて、アンカーをプライヤー等で折り曲げてご使用ください。

訂 正	年・月・日	内 容	製 図	検 図	工事名称	製 図	検 図	作成年月日	カネソウ株式会社 3RP149316
	・				図面名称	真鍋有紀	星野和彦	縮尺	
	・				ステンレス製グレーチング 滑り止め模様付 横断溝・側溝用 SMQ 13025（P=10）+RL-25			1:10, 1:2	