
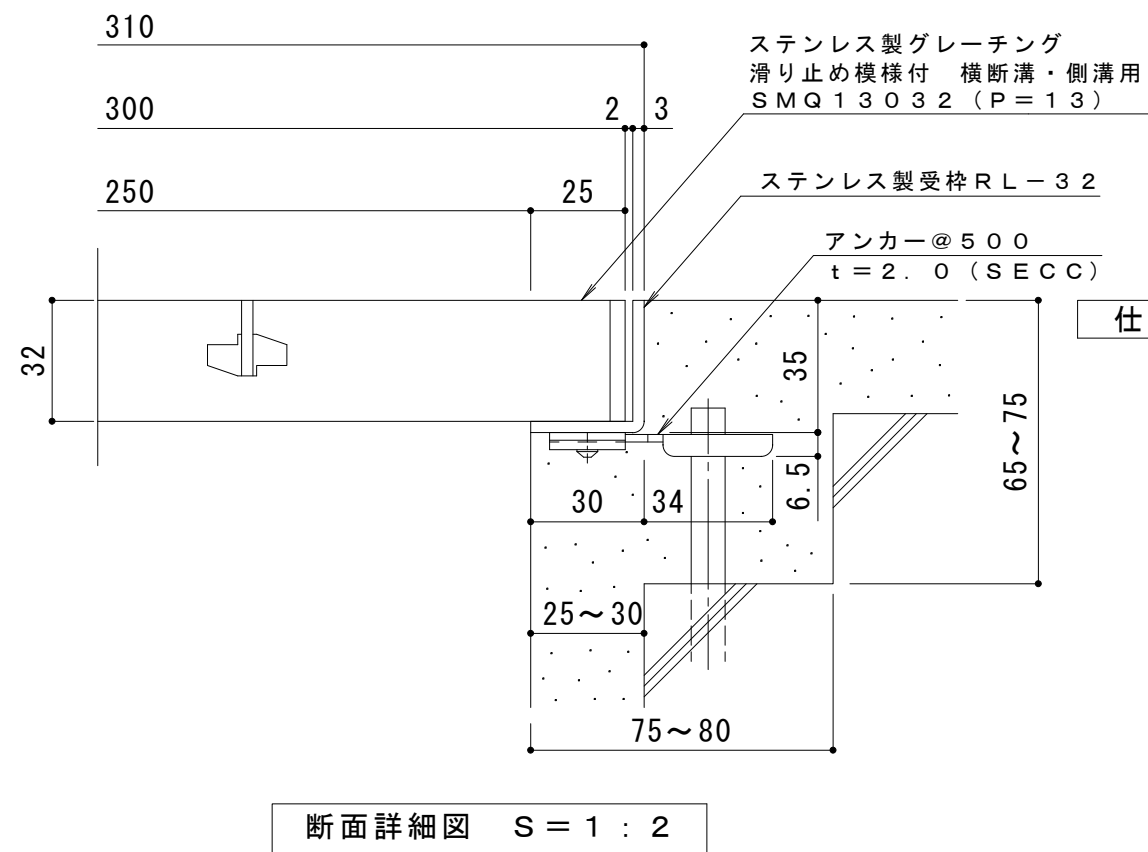


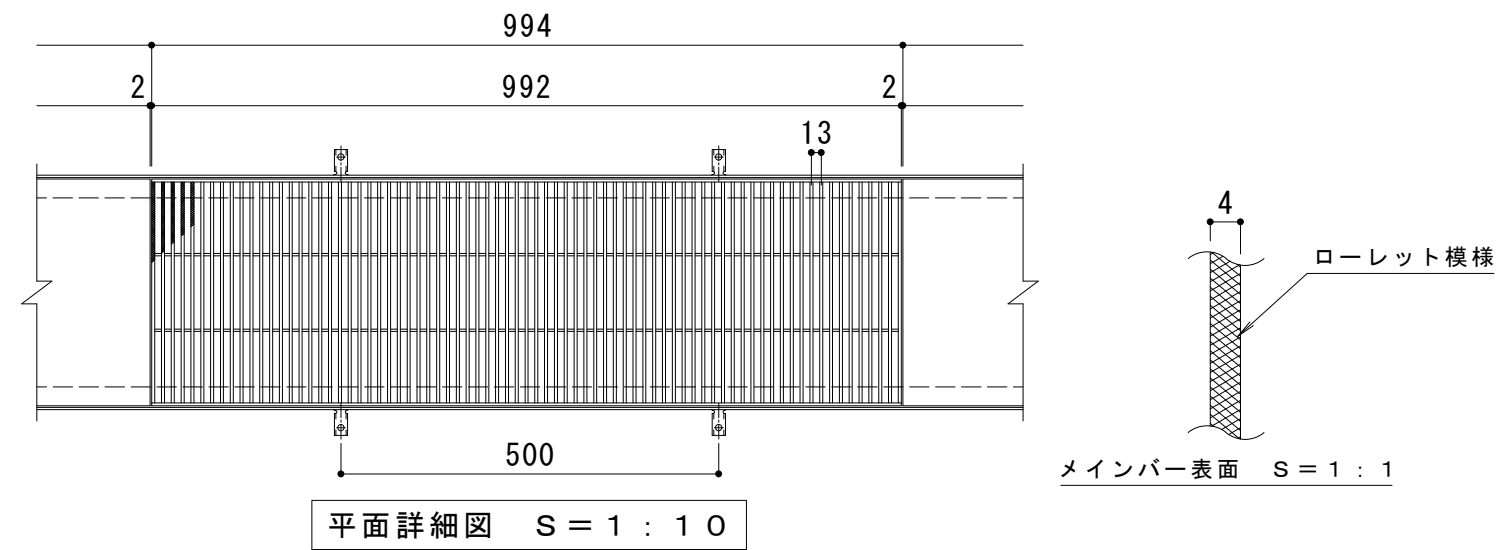

仕 様 ※適用荷重：T-20
ステンレス製グレーチング 滑り止め模様付 横断溝・側溝用
SMQ 13032 (P=13)
材質：メインバー FB4×32 (SUS304)
クロスバー FB3×20 (SUS304)
サイドバー FB4×32 (SUS304)
定尺：992
ステンレス製受枠 RL-32
材質：ステンレス鋼板 t=3.0 (SUS304)
定尺：2000
施工場所の状況に合わせて、アンカーをプライヤー等で折り曲げてご使用ください。

訂 正	年・月・日	内 容	製 図	検 図	工事名称	製 図	検 図	作成年月日	カネソウ株式会社 3RP141964
	・				図面名称 ステンレス製グレーチング 滑り止め模様付 横断溝・側溝用 SMQ 13032 (P=13) + RL-32	村井真優	松崎裕一	縮尺 1:10, 1:2	
	・							図番	