



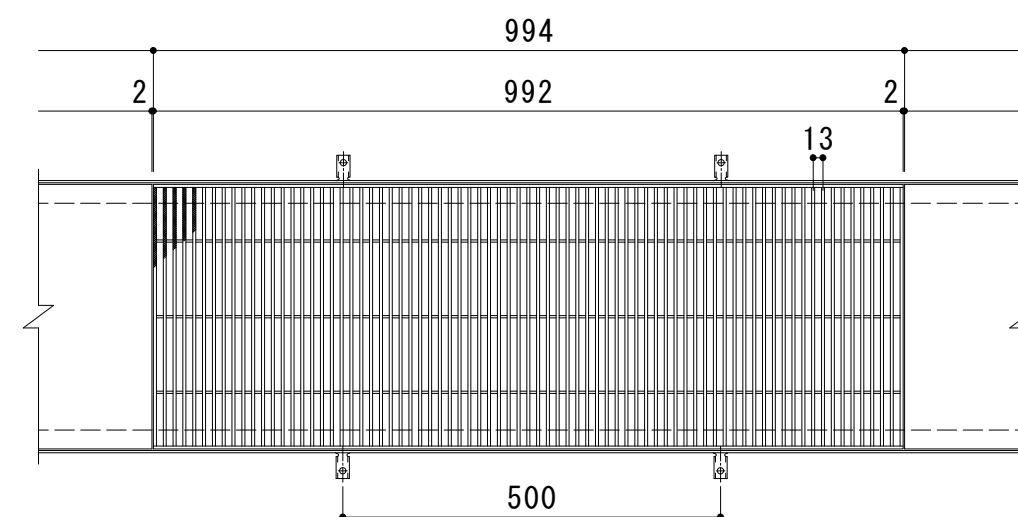

平面詳細図 S = 1 : 1 0

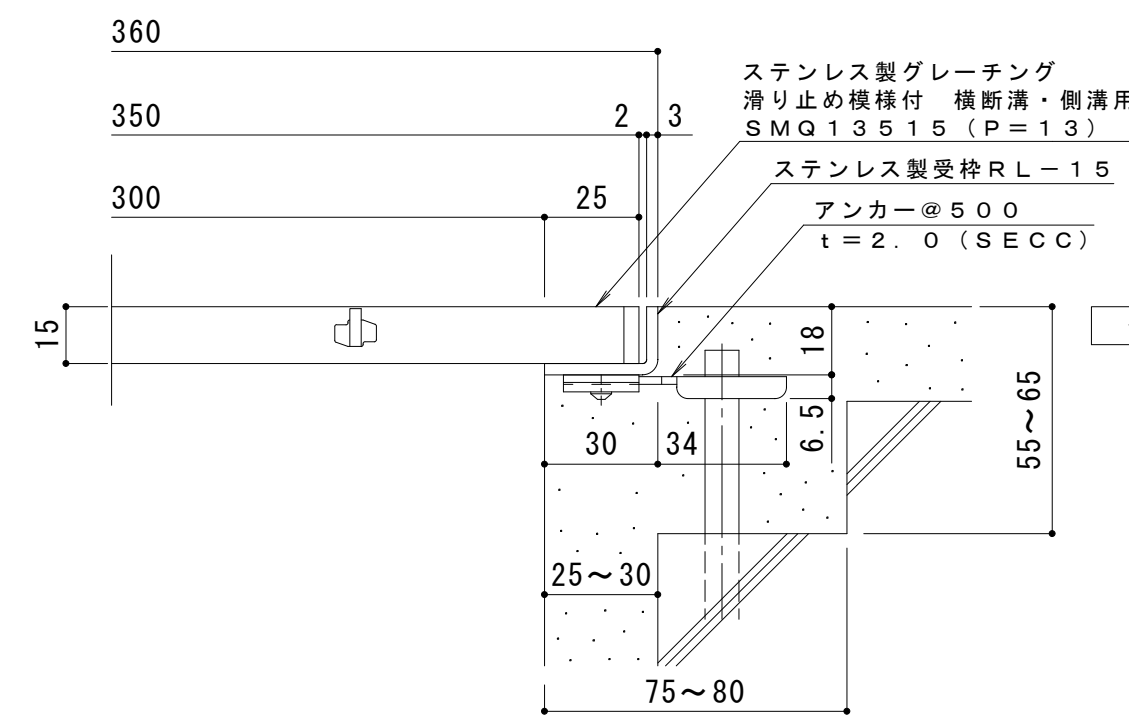

断面詳細図 S = 1 : 2

仕 様 ※適用荷重：歩行用
ステンレス製グレーチング 滑り止め模様付 横断溝・側溝用
SMQ 1 3 5 1 5 (P=13)
材質：メインバー FB4×15 (SUS304)
 クロスバー FB3×10 (SUS304)
 サイドバー FB4×15 (SUS304)
定尺：992
ステンレス製受枠 RL-15
材質：ステンレス鋼板 t=3.0 (SUS304)
定尺：2000
施工場所の状況に合わせて、アンカーをプライヤー等で折り曲げてご使用ください。

訂 正	年・月・日	内 容	製 図	検 図	工事名称	製図	検図	作成年月日	カネソウ株式会社 縮尺 1:10, 1:2 図番 3 R P 1 4 1 9 6 5
	・ ・				図面名称 ステンレス製グレーチング 滑り止め模様付 横断溝・側溝用 SMQ 13515 (P=13) +RL-15	村井真優	松崎裕一		
	・ ・								