


平面詳細図 S = 1 : 10

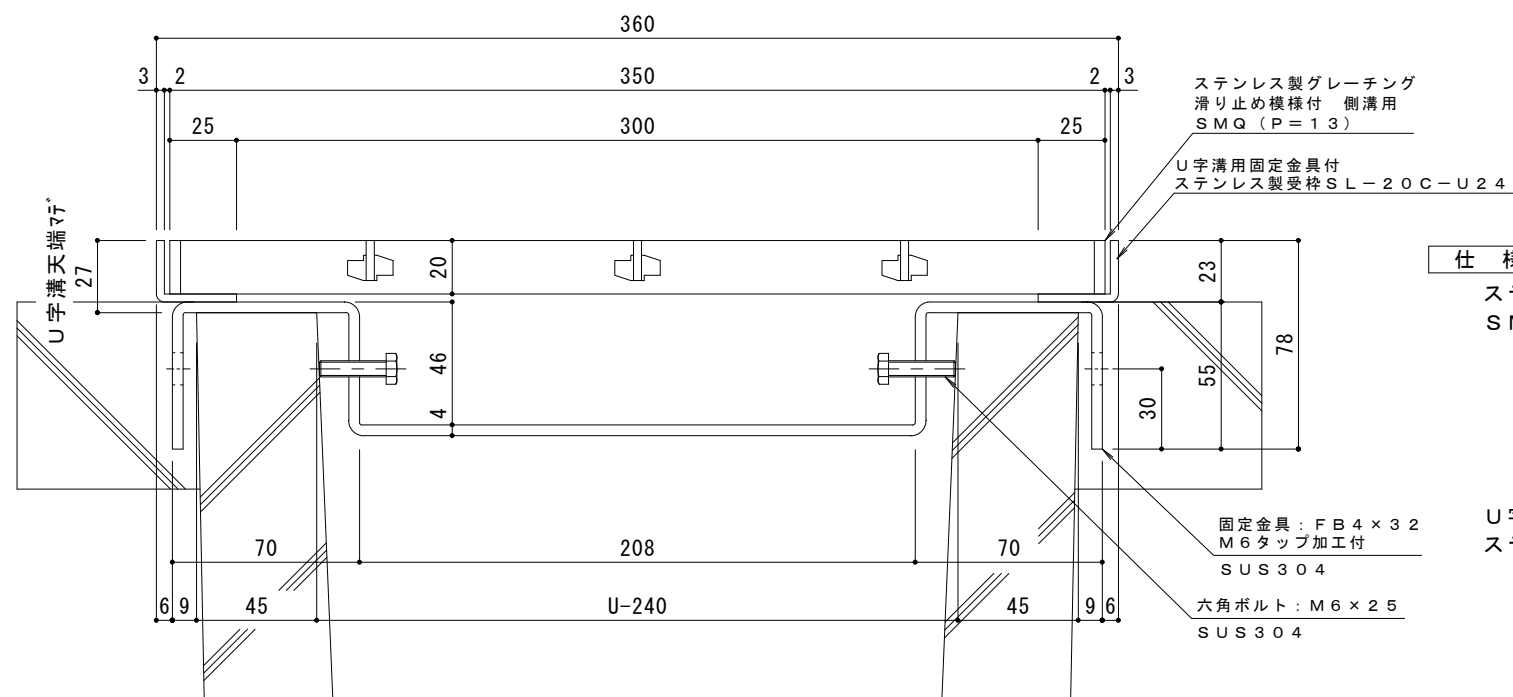

断面詳細図 S = 1 : 2

仕様 ※適用荷重: T-2
 ステンレス製グレーチング 滑り止め模様付 側溝用
 SMQ 13520 (P=13)
 材質: メインバー FB4x20 (SUS304)
 クロスバー FB3x15 (SUS304)
 サイドバー FB4x20 (SUS304)
 定尺: 992

U字溝用固定金具付
 ステンレス製受枠 SL-20C-U24
 材質: ステンレス鋼板 t=3.0 (SUS304)
 定尺: 2000

受枠施工時の注意事項

U字溝上端部と受枠下部とのすきまはモルタル等で埋めて下さい。
 固定金具は必ずコンクリート等で固定して下さい。

訂	年・月・日	内	容	製	図	検	図	備	考	工事名称	製	図	検	図	作	成	年	月	日	カネノウ株式会社									
正	・									図面名称	水	谷	優	里	星	野	和	彦	輪		尺	図	示	図	番				
	・									ステンレス製グレーチング 滑り止め模様付 側溝用 SMQ 13520 (P=13) U字溝用固定金具付ステンレス製受枠 SL-20C-U24												2	R	P	1	3	6	6	8