

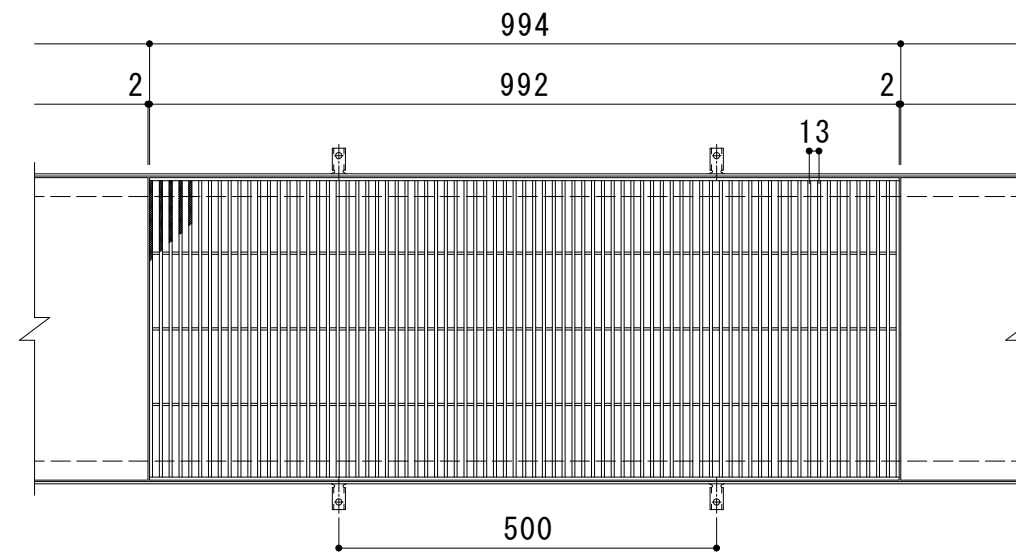


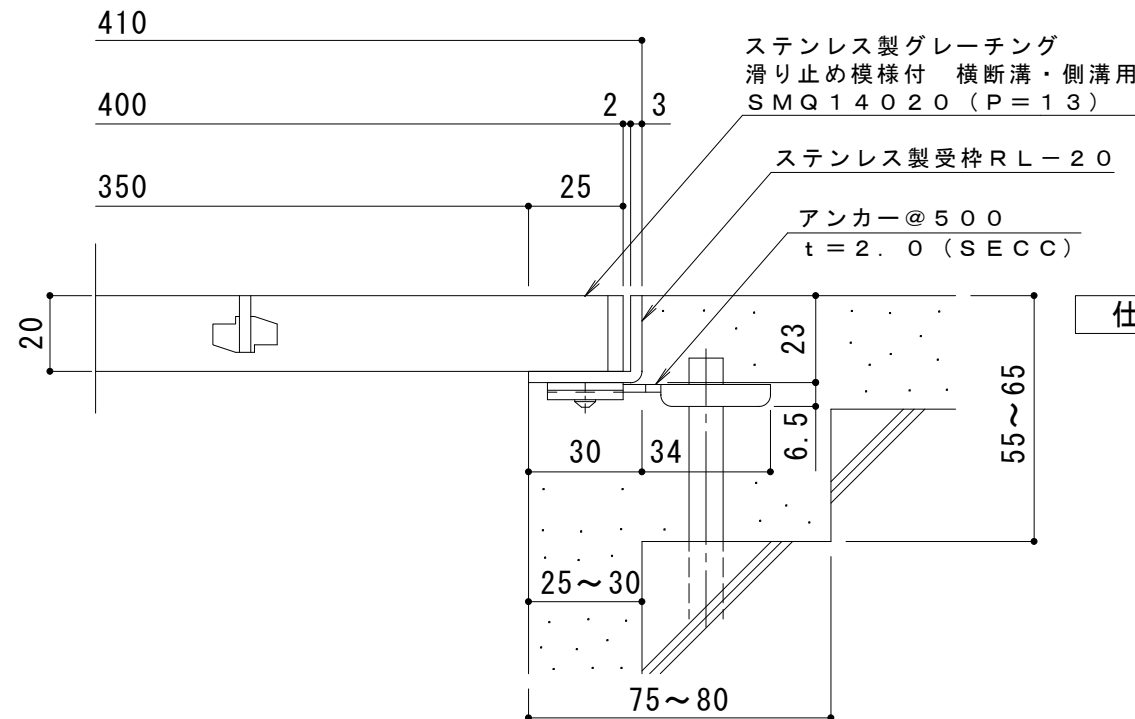

平面詳細図 S = 1 : 1 0

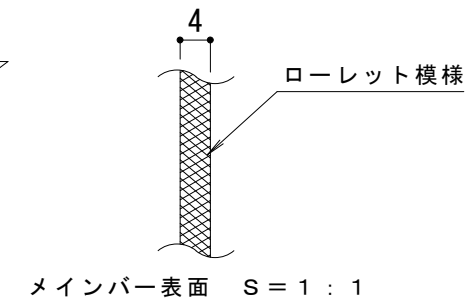

断面詳細図 S = 1 : 2

仕 様

※適用荷重：歩行用（横断溝用）

※適用荷重：T-2（側溝用）

ステンレス製グレーチング 滑り止め模様付 横断溝・側溝用

SMQ 14020 (P=13)

材質：メインバー FB4×20 (SUS304)

クロスバー FB3×15 (SUS304)

サイドバー FB4×20 (SUS304)

定尺：992

ステンレス製受枠 RL-20

材質：ステンレス鋼板 t=3.0 (SUS304)

定尺：2000

施工場所の状況に合わせて、アンカーをプライヤー等で折り曲げてご使用ください。

|        |       |     |     |     |                                   |      |      |           |                               |
|--------|-------|-----|-----|-----|-----------------------------------|------|------|-----------|-------------------------------|
| 訂<br>正 | 年・月・日 | 内 容 | 製 図 | 検 図 | 工事名称                              | 製 図  | 検 図  | 作成年月日     | カネソウ株式会社<br>3 R P 1 4 1 9 7 1 |
|        | ・     |     |     |     | 図面名称 ステンレス製グレーチング 滑り止め模様付 横断溝・側溝用 | 村井真優 | 松崎裕一 | 縮尺        |                               |
|        | ・     |     |     |     | SMQ 14020 (P=13) + RL-20          |      |      | 1:10, 1:2 |                               |