



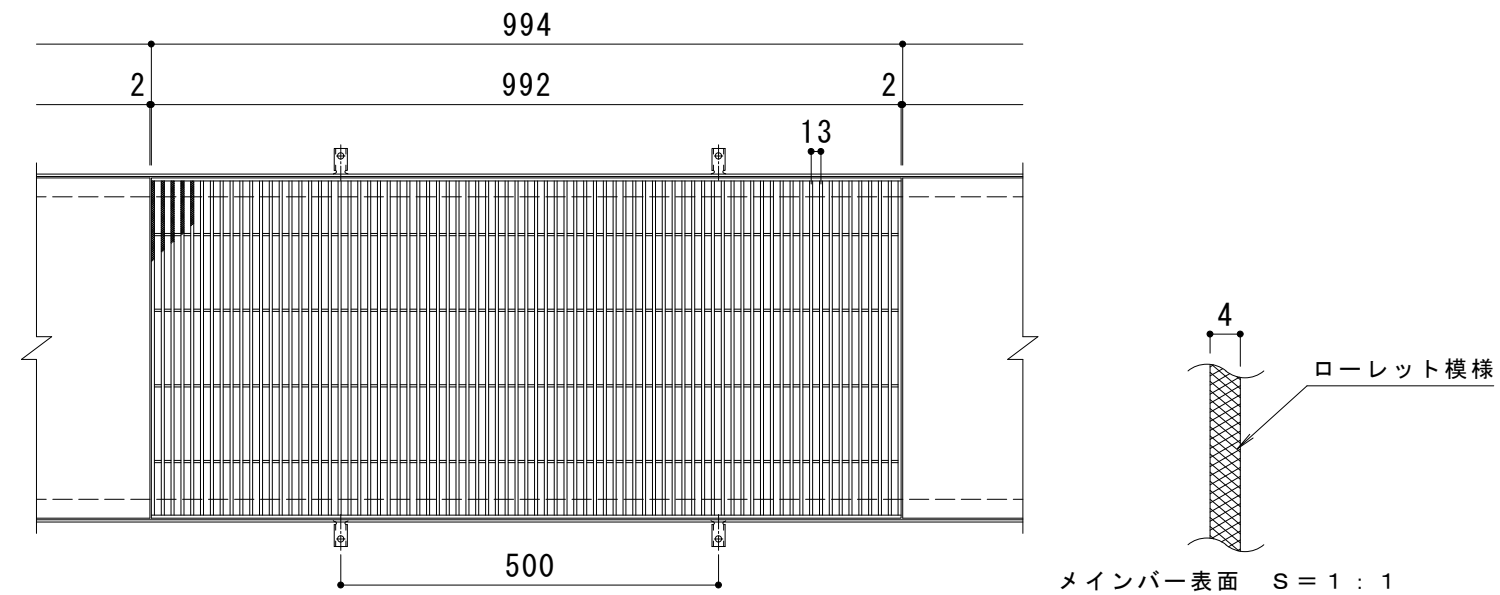

平面詳細図 S = 1 : 1 0

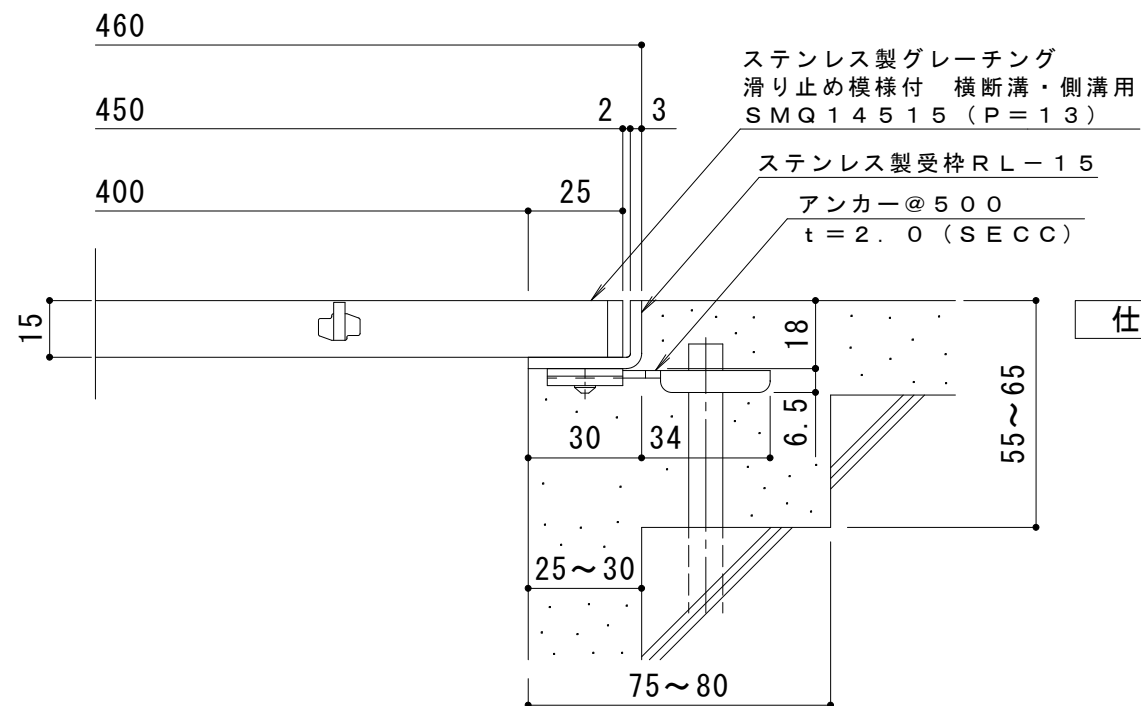

断面詳細図 S = 1 : 2

仕様 ※適用荷重：歩行用

ステンレス製グレーチング 滑り止め模様付 横断溝・側溝用
SMQ 14515 (P=13)

材質：メインバー FB4×15 (SUS304)
クロスバー FB3×10 (SUS304)
サイドバー FB4×15 (SUS304)

定尺：992

ステンレス製受枠 R.L-15

材質：ステンレス鋼板 t=3.0 (SUS304)

定尺：2000

施工場所の状況に合わせて、アンカーをプライヤー等で折り曲げてご使用ください。

訂 正	年・月・日	内 容	製 図	検 図	工 事 名 称 図面名称 ステンレス製グレーチング 滑り止め模様付 横断溝・側溝用 SMQ 14515 (P=13) + R L - 15	製 図 村 井 真 優	検 図 松 崎 裕 一	作 成 年 月 日	カネソウ株式会社	
	・	・						縮 尺		
	・	・						1:10, 1:2	3 R P 1 4 1 9 7 5	
	・	・								