
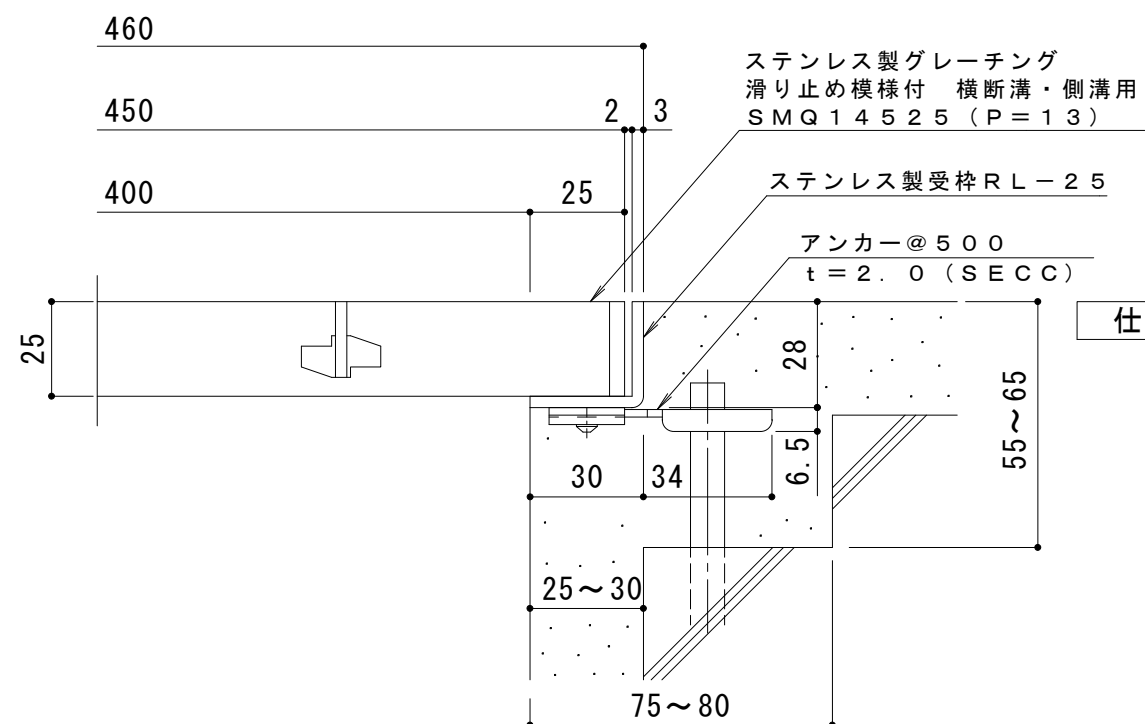
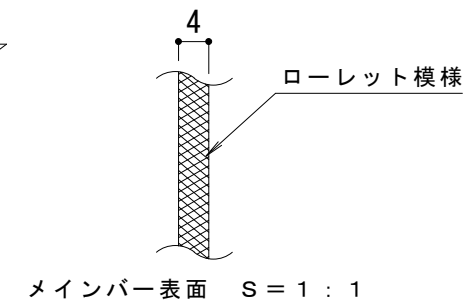


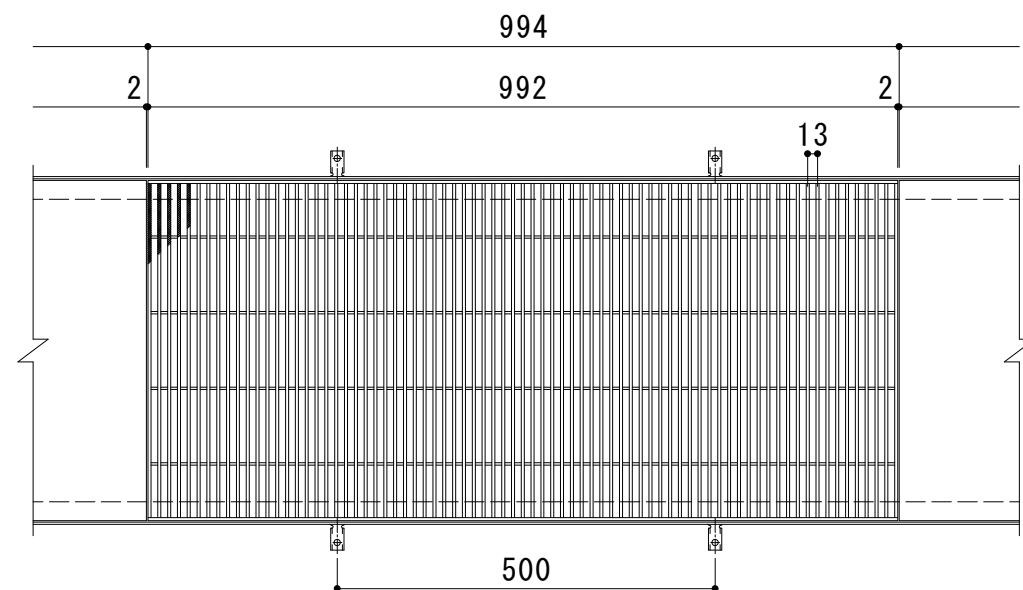

仕 様 ※適用荷重：T-2

ステンレス製グレーチング 滑り止め模様付 横断溝・側溝用
SMQ 14525 (P=13)

材質：メインバー FB 4 × 25 (SUS304)

クロスバー F B 3 × 2 0 (S U S 3 0 4)

サイドバー FB 4 × 25 (SUS 304)

定尺：9 9 2

ステンレス製受枠 R L - 25

材質：ステンレス鋼板 $t = 3.0$ (SUS304)

定尺：2000

施工場所の状況に合わせて、アンカーをプライヤー等で折り曲げてご使用ください。

訂 正	年	月	日	内 容	製 図	検 図	工事名称	製図 村井真優	検図 松崎裕一	作成年月日	カネソウ株式会社
	.	.	.				図面名称 ステンレス製グレーチング 滑り止め模様付 横断溝・側溝用 SMQ 14525 (P=13) + RL-25			縮尺 1:10, 1:2	