
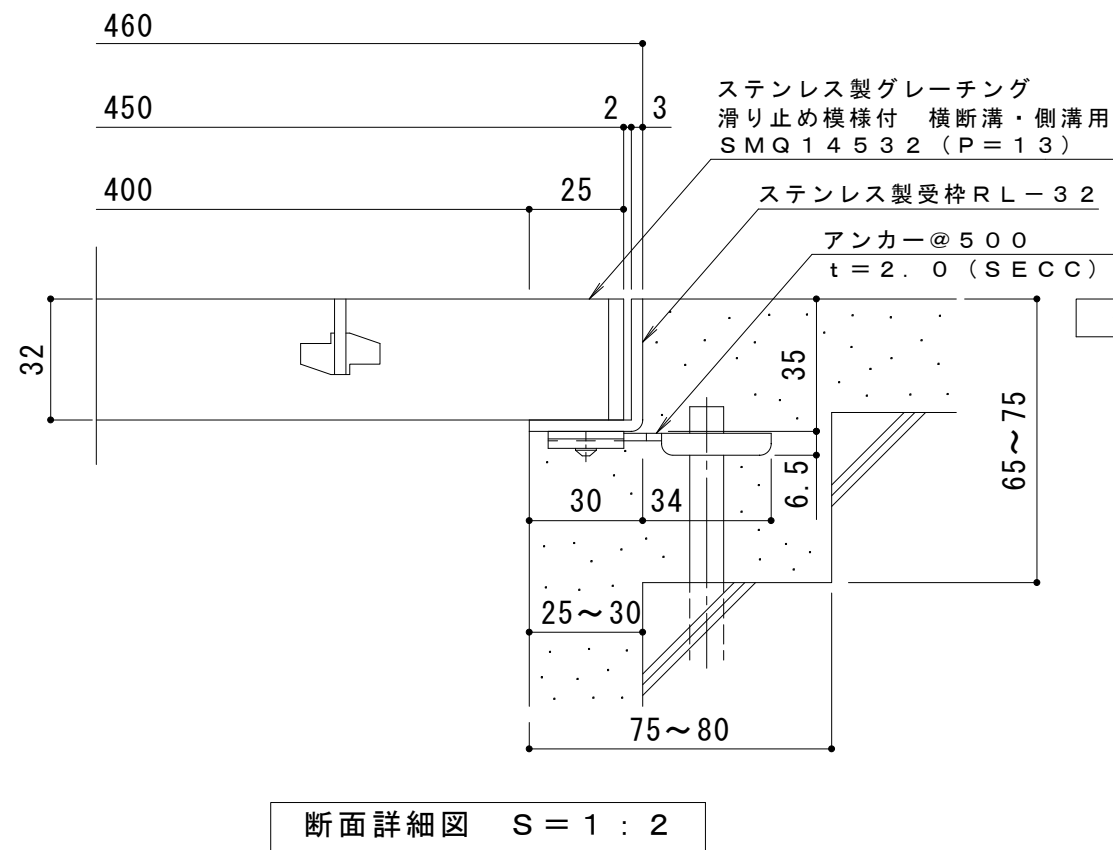


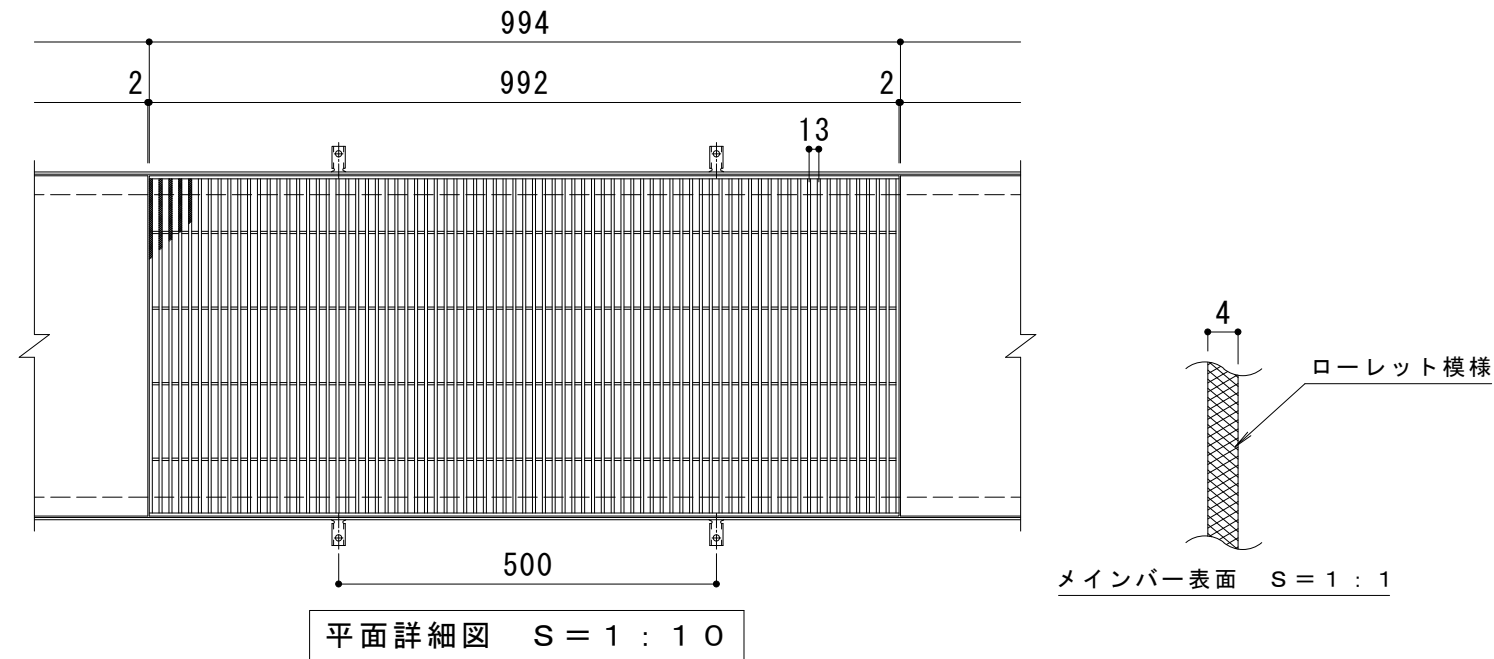

仕 様

※適用荷重：T-2（横断溝用）
※適用荷重：T-6（側溝用）

ステンレス製グレーチング 滑り止め模様付 横断溝・側溝用
SMQ 14532（P=13）

材質：メインバー FB4×32（SUS304）
クロスバー FB3×20（SUS304）
サイドバー FB4×32（SUS304）

定尺：992

ステンレス製受枠 RL-32
材質：ステンレス鋼板 t=3.0（SUS304）
定尺：2000

施工場所の状況に合わせて、アンカーをプライヤー等で折り曲げてご使用ください。

訂 正	年・月・日	内 容	製 図	検 図	工事名称	製 図	検 図	作成年月日	カネソウ株式会社 3RP141978
	・				図面名称	村井真優	松崎裕一	縮尺	
	・				ステンレス製グレーチング 滑り止め模様付 横断溝・側溝用 SMQ 14532（P=13）+RL-32			1:10, 1:2	