
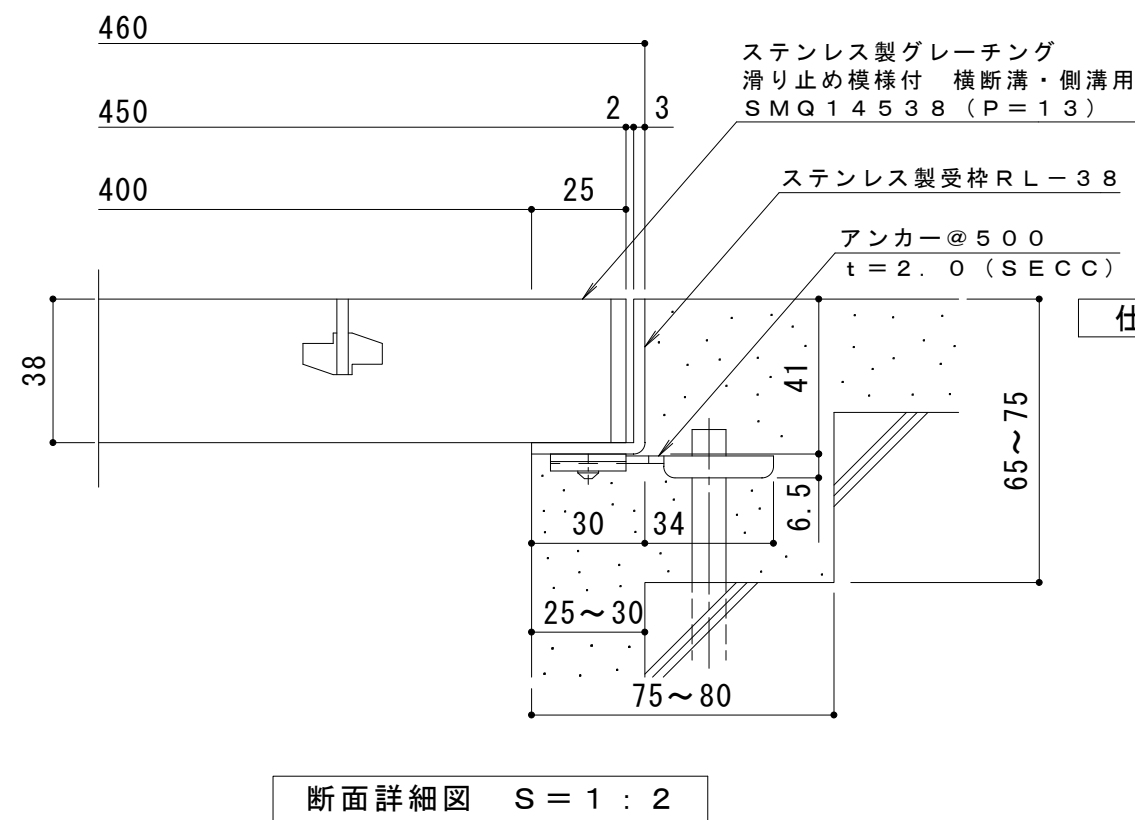


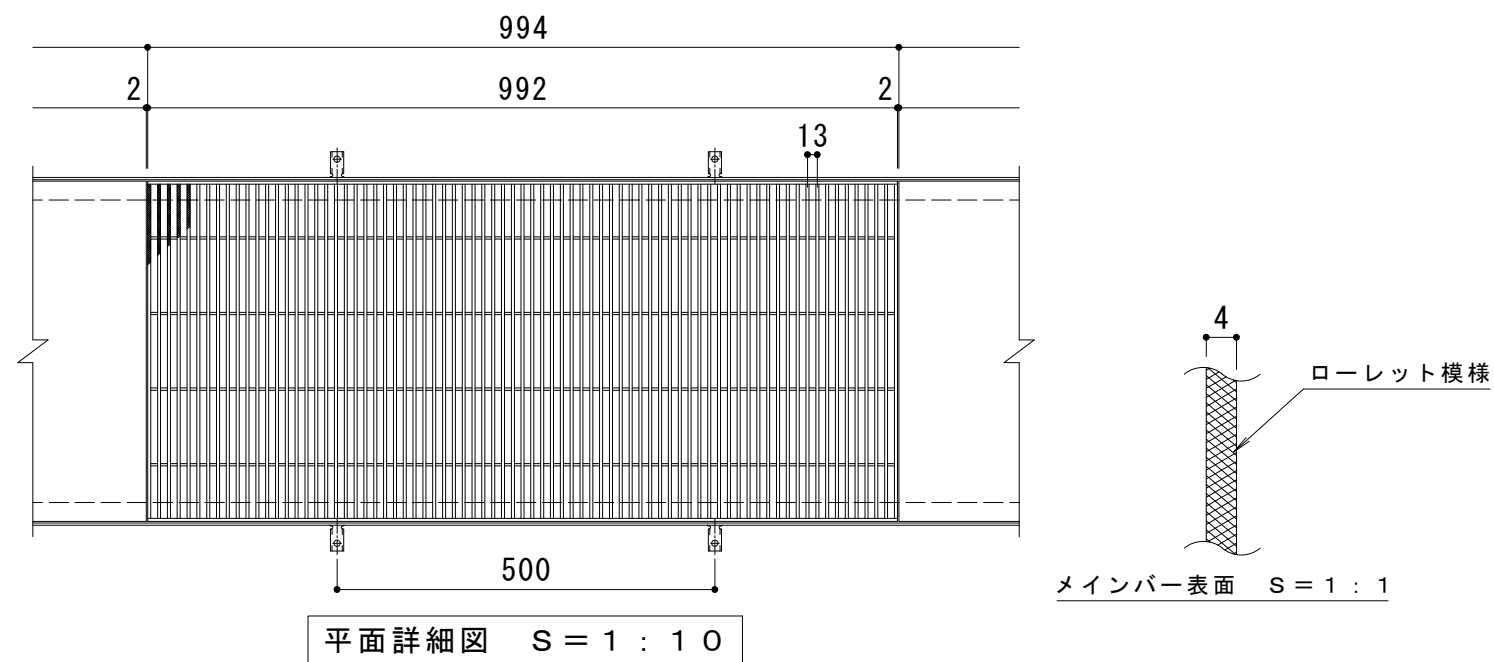

仕様

※適用荷重：T-14

ステンレス製グレーチング 滑り止め模様付 横断溝・側溝用
SMQ 14538 (P=13)

材質：メインバー FB4×38 (SUS304)

クロスバー FB3×20 (SUS304)

サイドバー FB4×38 (SUS304)

定尺：992

ステンレス製受枠 RL-38

材質：ステンレス鋼板 t=3.0 (SUS304)

定尺：2000

施工場所の状況に合わせて、アンカーをブライヤー等で折り曲げてご使用ください。

訂 正	年	月	日	内	容	製	図	検	図	工事名称	製図	検図	作成年月日	カネソウ株式会社 縮尺 1:10, 1:2 図番 3 R P 1 4 1 9 7 9
	.	.								図面名称 ステンレス製グレーチング 滑り止め模様付 横断溝・側溝用 SMQ 14538 (P=13) + R L - 38	村井真優	松崎裕一		
	.	.												
	.	.												