
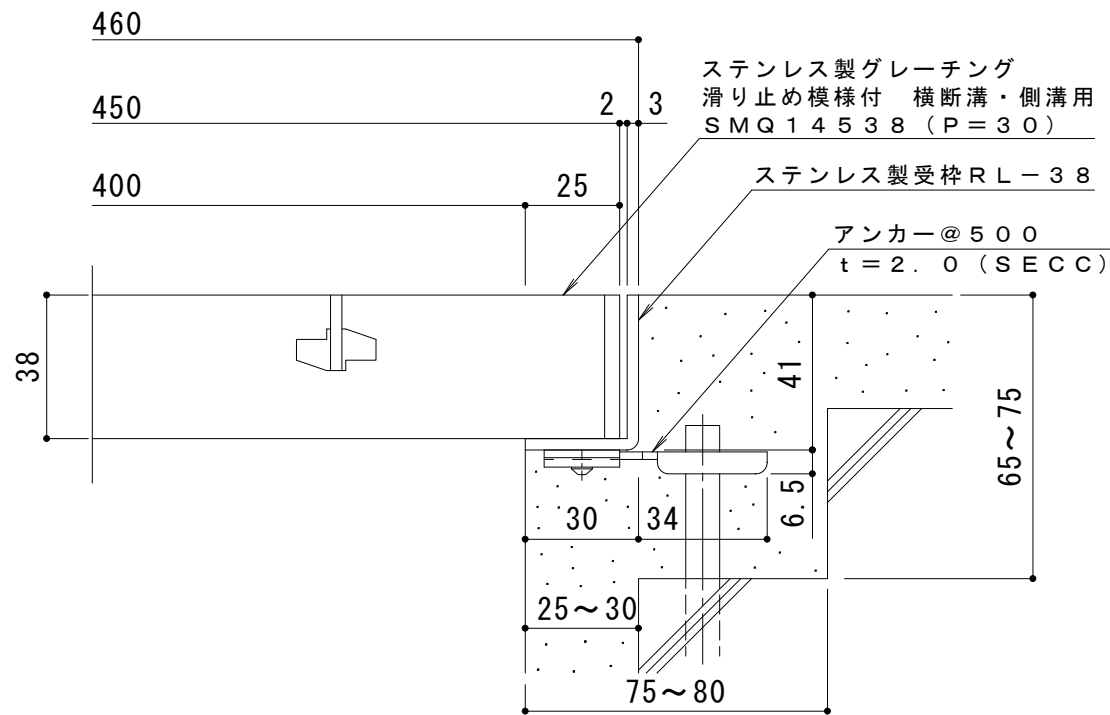


平面詳細図 S = 1 : 10

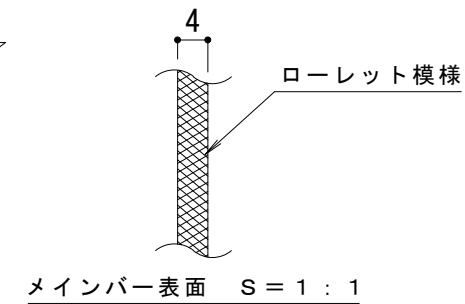

断面詳細図 S = 1 : 2

**仕様** ※適用荷重：T-2

ステンレス製グレーチング 滑り止め模様付 横断溝・側溝用  
SMQ 14538 (P=30)

材質：メインバー FB4×38 (SUS304)

クロスバー FB3×20 (SUS304)

サイドバー FB4×38 (SUS304)

定尺：994

ステンレス製受枠 RL-38

材質：ステンレス鋼板 t=3.0 (SUS304)

定尺：2000

施工場所の状況に合わせて、アンカーをプライヤー等で折り曲げてご使用ください。

訂 正	年・月・日	内 容	製 図	検 図	工事名称	製 図	検 図	作成年月日	カネソウ株式会社 3RP141870
	・				図面名称 ステンレス製グレーチング 滑り止め模様付 横断溝・側溝用 SMQ 14538 (P=30) + RL-38	酒井ひと美	田畑純	縮尺 1:10, 1:2	