

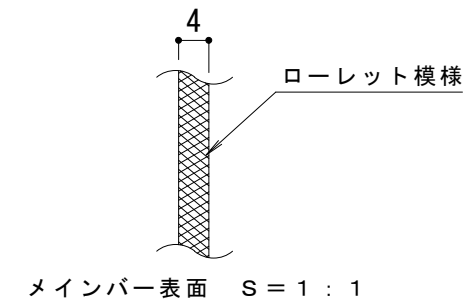


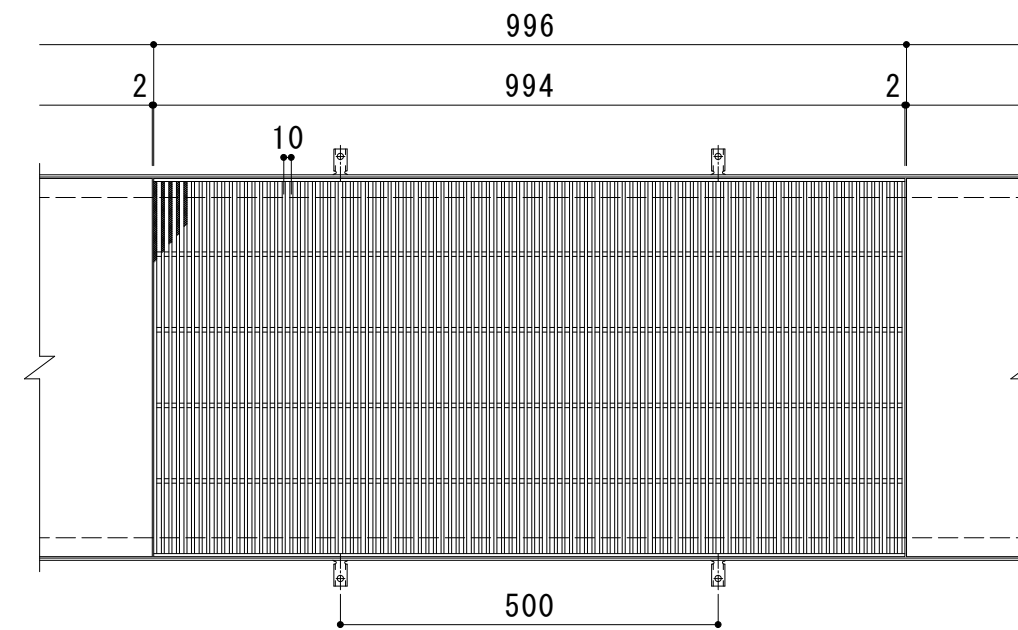

平面詳細図 S = 1 : 10

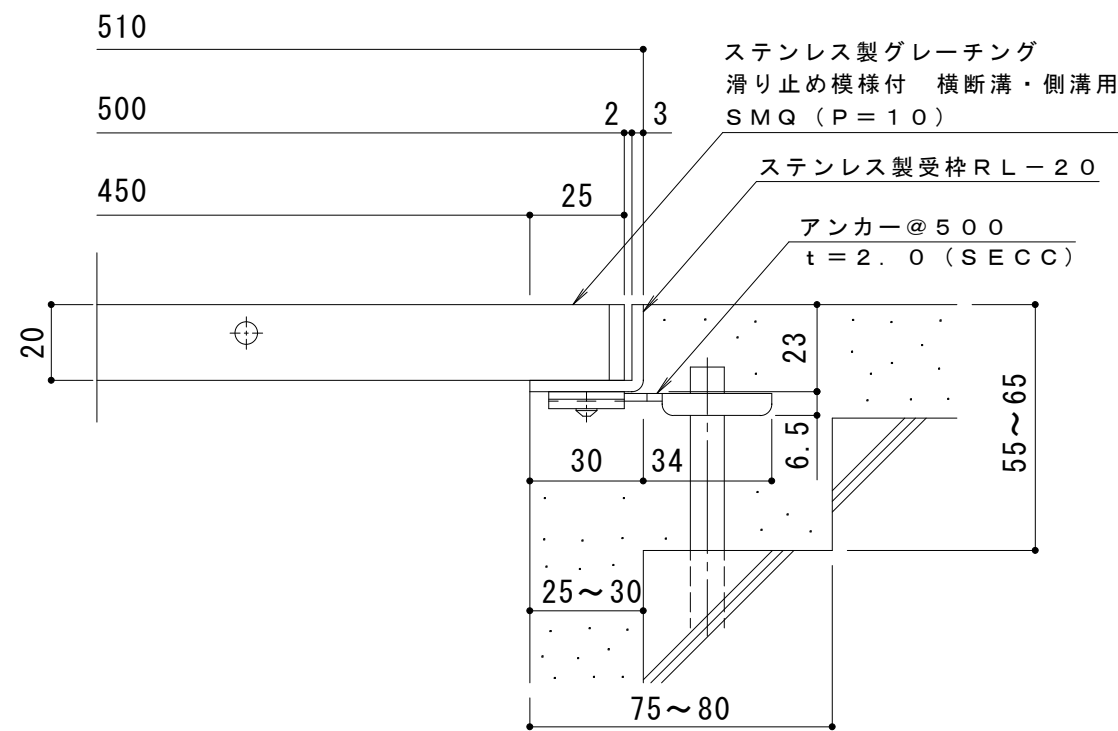

断面詳細図 S = 1 : 2

※適用荷重：歩行用（横断溝用）
※適用荷重：T-2（側溝用）
ステンレス製グレーチング 滑り止め模様付 横断溝・側溝用
SMQ 15020 (P=10)
材質：メインバー FB4×20 (SUS304)
クロスバー φ6 (SUS304)
サイドバー FB4×20 (SUS304)
定尺：994
ステンレス製受枠 RL-20
材質：ステンレス鋼板 t=3.0 (SUS304)
定尺：2000
施工場所の状況に合わせて、アンカーをプライヤー等で折り曲げてご使用ください。

仕様

ステンレス製グレーチング 滑り止め模様付 横断溝・側溝用
SMQ 15020 (P=10)

材質：メインバー FB4×20 (SUS304)
クロスバー φ6 (SUS304)
サイドバー FB4×20 (SUS304)

定尺：994

ステンレス製受枠 RL-20

材質：ステンレス鋼板 t=3.0 (SUS304)

定尺：2000

施工場所の状況に合わせて、アンカーをプライヤー等で折り曲げてご使用ください。

訂 正	年・月・日	内	容	製	図	検	図	工事名称	製	図	検	図	作成年月日	カネソウ株式会社 3RP149333
	・	・						図面名称	真鍋有紀	星野和彦			縮尺	
	・	・						ステンレス製グレーチング 滑り止め模様付 横断溝・側溝用 SMQ 15020 (P=10) + RL-20					1:10, 1:2	