

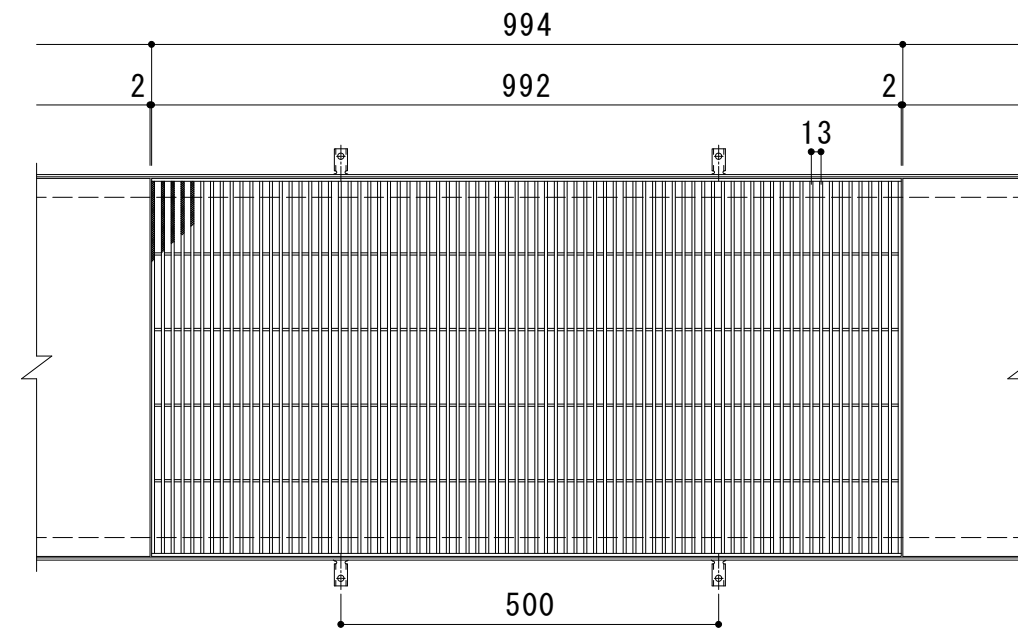


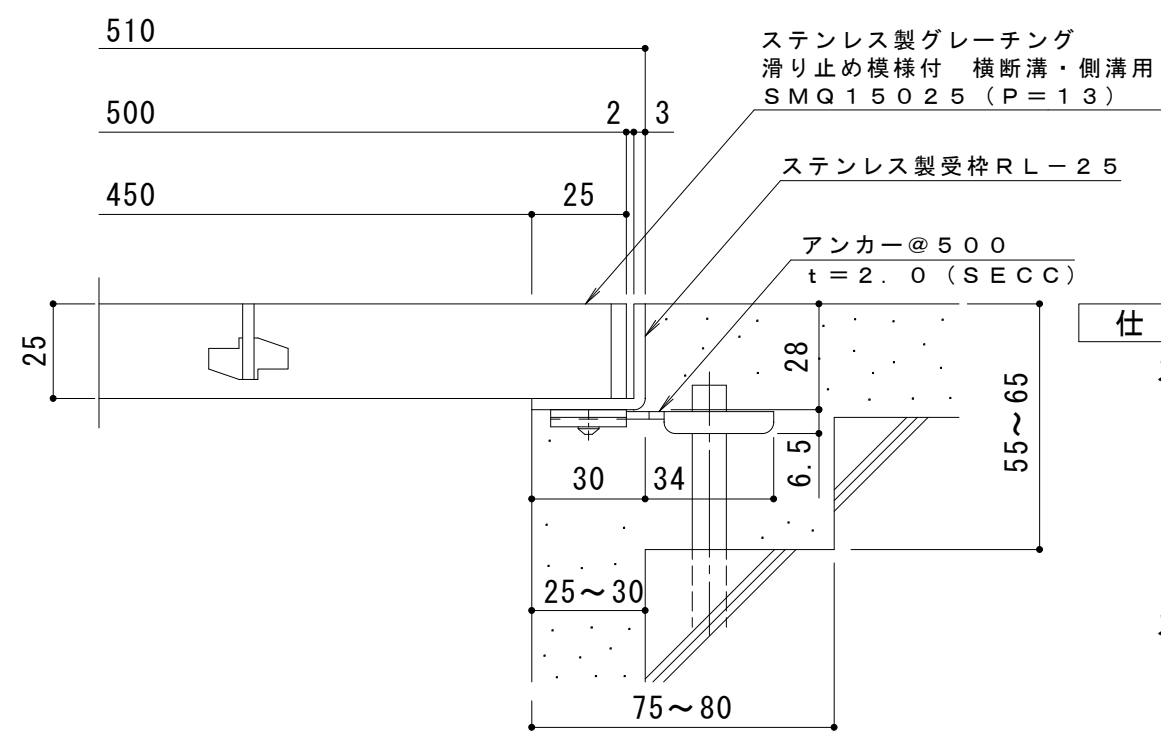

平面詳細図 S = 1 : 10

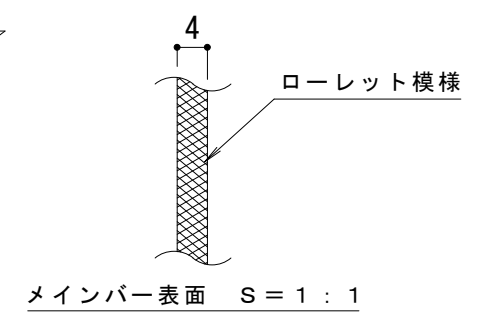

断面詳細図 S = 1 : 2

仕 様

※適用荷重：歩行用（横断溝用）
※適用荷重：T-2（側溝用）

ステンレス製グレーチング 滑り止め模様付 横断溝・側溝用
SMQ 15025 (P=13)

材質：メインバー FB4×25 (SUS304)
クロスバー FB3×20 (SUS304)
サイドバー FB4×25 (SUS304)

定尺：992

ステンレス製受枠 RL-25

材質：ステンレス鋼板 t=3.0 (SUS304)

定尺：2000

施工場所の状況に合わせて、アンカーをプライヤー等で折り曲げてご使用ください。

訂 正	年・月・日	内 容	製 図	検 図	工事名称	製 図	検 図	作成年月日	カネソウ株式会社 3 R P 1 4 1 9 8 3
	・				図面名称 ステンレス製グレーチング 滑り止め模様付 横断溝・側溝用	村井真優	松崎裕一	縮尺	
	・				SMQ 15025 (P=13) + RL-25			1:10, 1:2	