



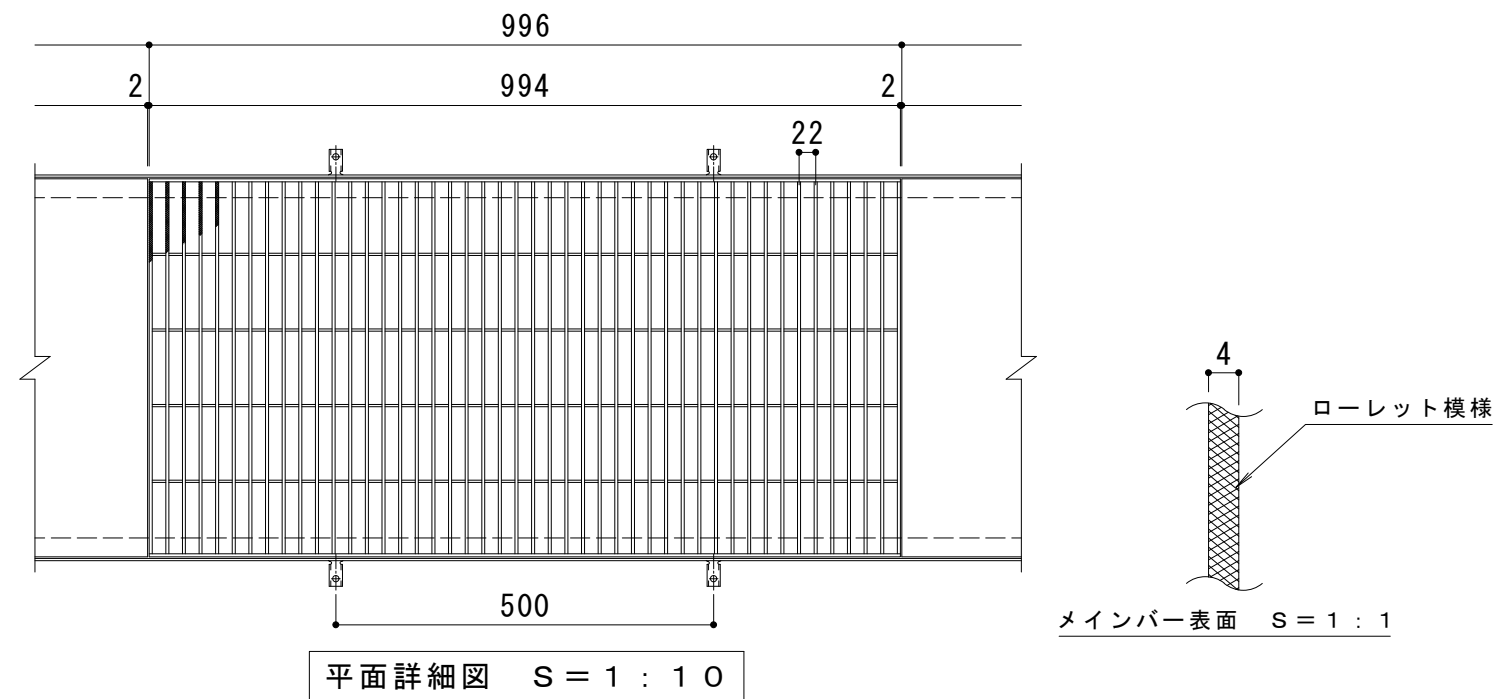

平面詳細図 S = 1 : 1 0

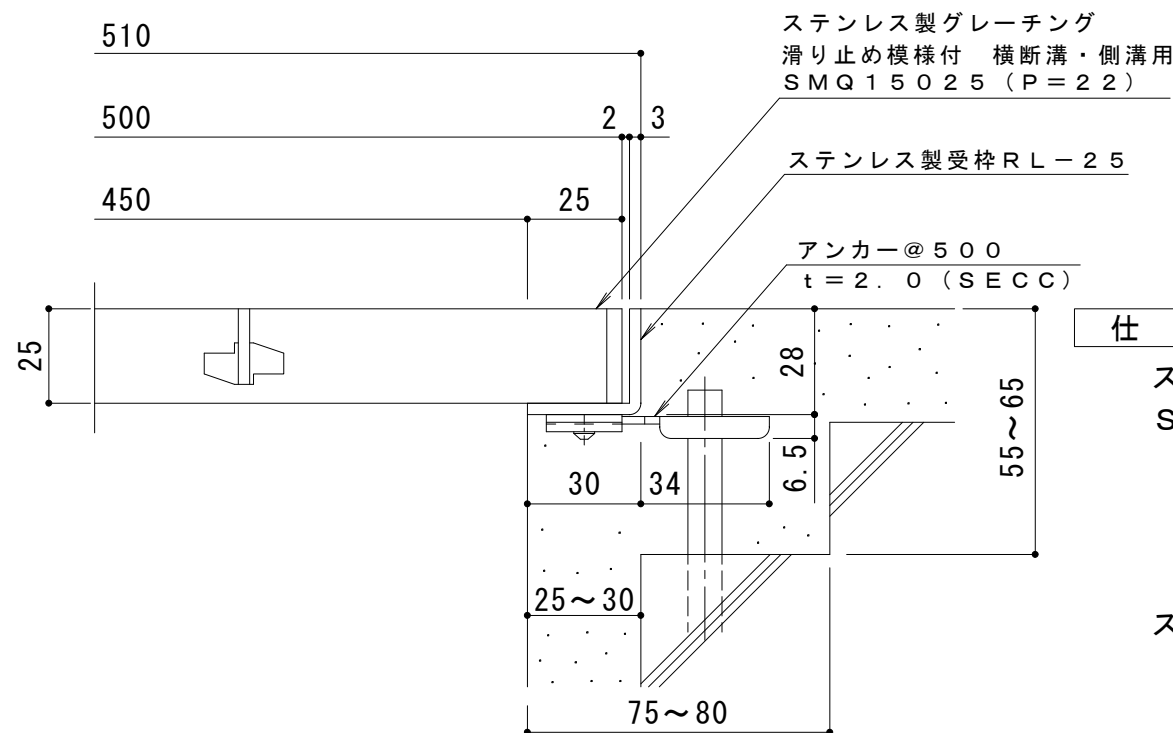

断面詳細図 S = 1 : 2

仕様

※適用荷重：歩行用

ステンレス製グレーチング 滑り止め模様付 横断溝・側溝用
SMQ 15025 (P=22)

材質：メインバー FB 4 x 25 (SUS304)
クロスバー FB 3 x 20 (SUS304)
サイドバー FB 4 x 25 (SUS304)

定尺：994

ステンレス製受枠 RL-25

材質：ステンレス鋼板 t = 3.0 (SUS304)

定尺：2000

施工場所の状況に合わせて、アンカーをプライヤー等で折り曲げてご使用ください。

訂 正	年・月・日	内	容	製	図	検	図	工 事 名 称	製 図	検 図	作 成 年 月 日	カネソウ株式会社		
	・	・											縮 尺 1:10, 1:2	図 番 3 R P 1 4 1 9 1 0
	・	・						図 面 名 称 ステンレス製グレーチング 滑り止め模様付 横断溝・側溝用	石 川 莉 帆	松 崎 裕 一				
	・	・						SMQ 15025 (P=22) + RL-25						