
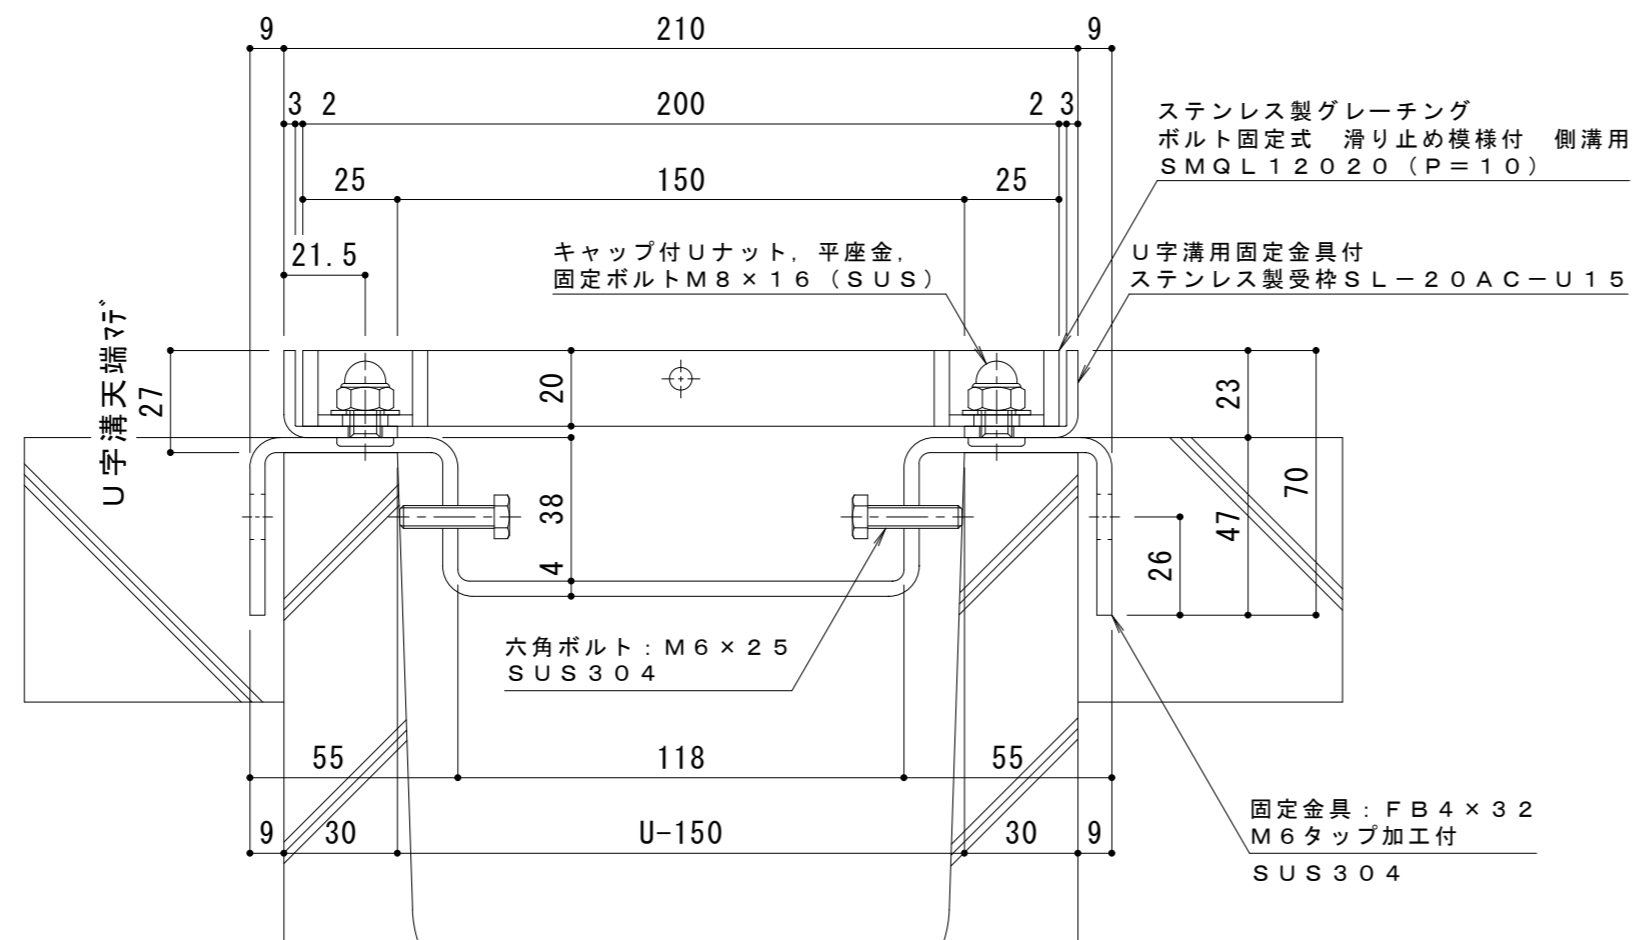


平面詳細図 S = 1 : 1 0

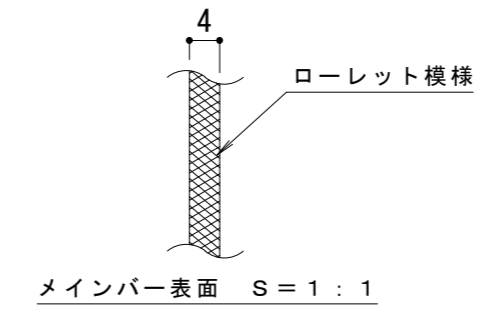

断面詳細図 S = 1 : 2

仕様 ※適用荷重: T-14
 ステンレス製グレーチング ボルト固定式
 滑り止め模様付 側溝用 SMQL 12020 (P=10)
 材質: メインバー FB4x20 (SUS304)
 クロスバー φ6 (SUS304)
 サイドバー FB4x20 (SUS304)
 定尺: 994
 U字溝用固定金具付
 ステンレス製受枠 SL-20AC-U15
 材質: ステンレス鋼板 t=3.0 (SUS304)
 定尺: 2000

受枠施工時の注意事項
 U字溝上端部と受枠下部とのすきまはモルタル等で埋めて下さい。
 固定金具は必ずコンクリート等で固定して下さい。

訂正	年・月・日	内容	製図	検図	備考	工事名称	製図	検図	作成年月日	カネノウ株式会社 2RP151262
						図面名称 ステンレス製グレーチング ボルト固定式 滑り止め模様付 側溝用 SMQL 12020 (P=10) U字溝用固定金具付ステンレス製受枠 SL-20AC-U15	小林瑞季	樋口佳平	縮尺 図示	