
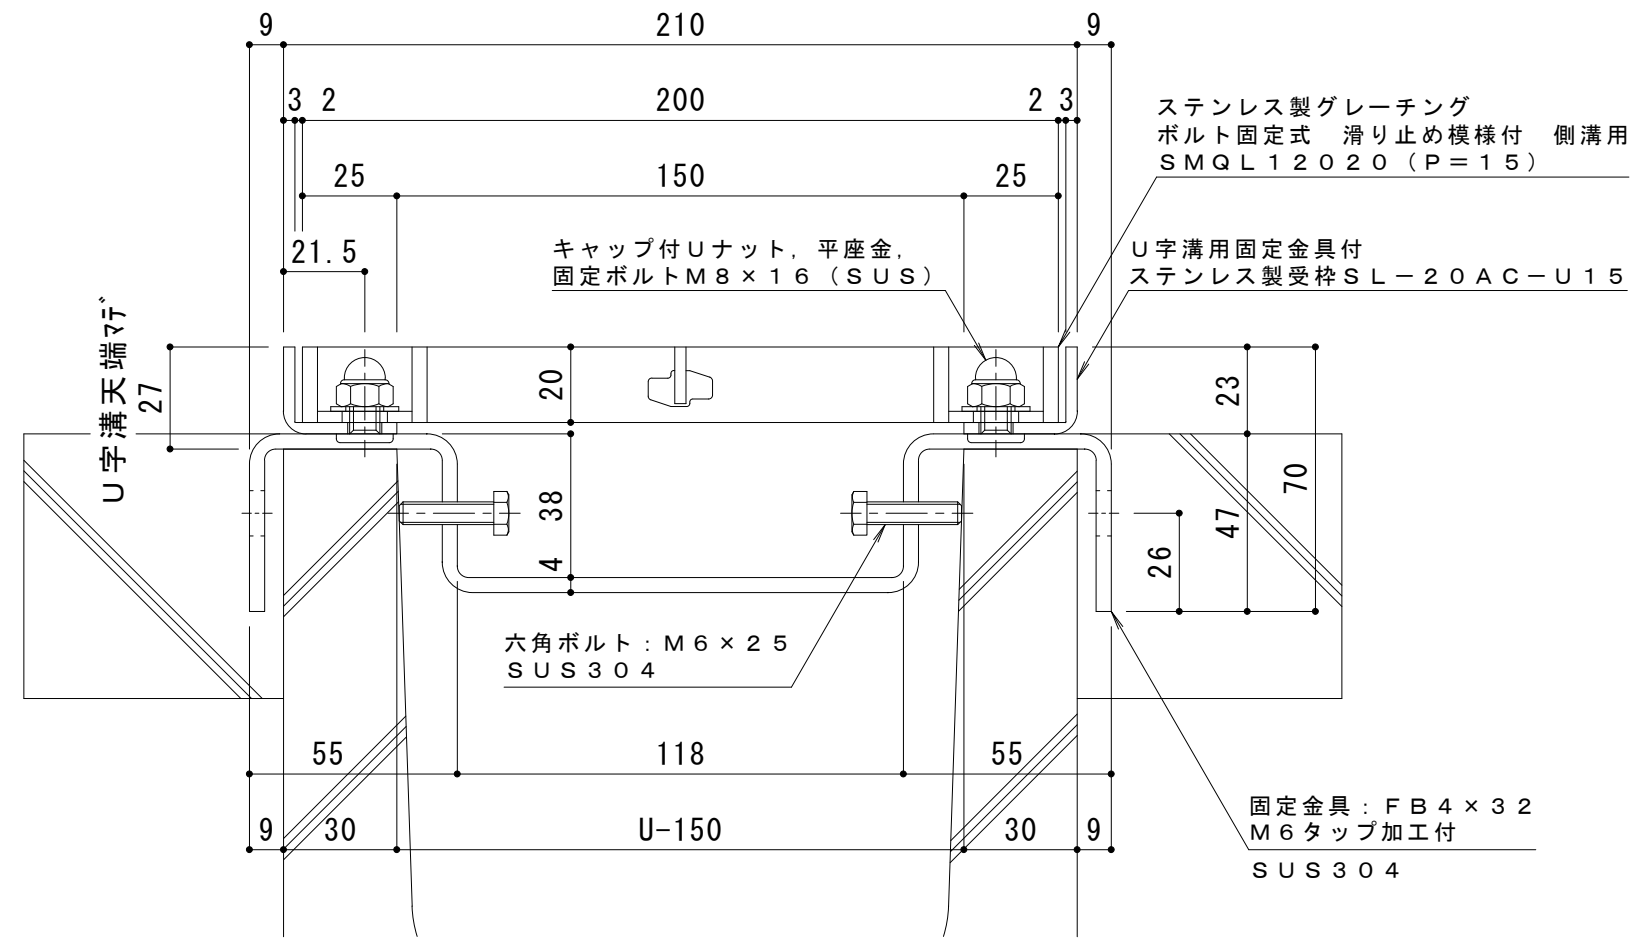


平面詳細図 S = 1 : 1 0

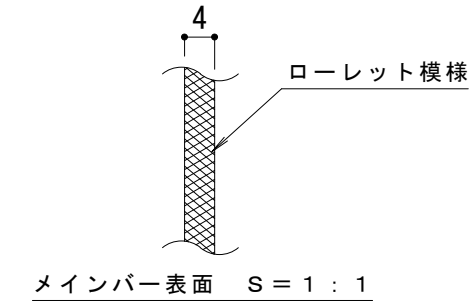

断面詳細図 S = 1 : 2

仕様 ※適用荷重: T-14

ステンレス製グレーチング ボルト固定式
滑り止め模様付 側溝用 SMQL 12020 (P=15)

材質: メインバー FB4×20 (SUS304)
クロスバー FB3×15 (SUS304)
サイドバー FB4×20 (SUS304)

定尺: 994

U字溝用固定金具付
ステンレス製受枠 SL-20AC-U15

材質: ステンレス鋼板 t=3.0 (SUS304)

定尺: 2000

受枠施工時の注意事項

U字溝上端部と受枠下部とのすきまはモルタル等で埋めて下さい。
固定金具は必ずコンクリート等で固定して下さい。

訂 正	年・月・日	内 容	製 図	検 図	備 考	工事名称	製 図	検 図	作 成 年 月 日	カネノウ株式会社 縮尺 図 示 図 番 2RP151259
						図面名称 ステンレス製グレーチング ボルト固定式 滑り止め模様付 側溝用 SMQL 12020 (P=15) U字溝用固定金具付ステンレス製受枠 SL-20AC-U15	中西 絢音	樋口 佳平		