



平面詳細図 S = 1 : 1 0

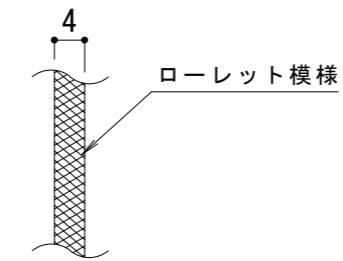

メインバー表面 S = 1 : 1

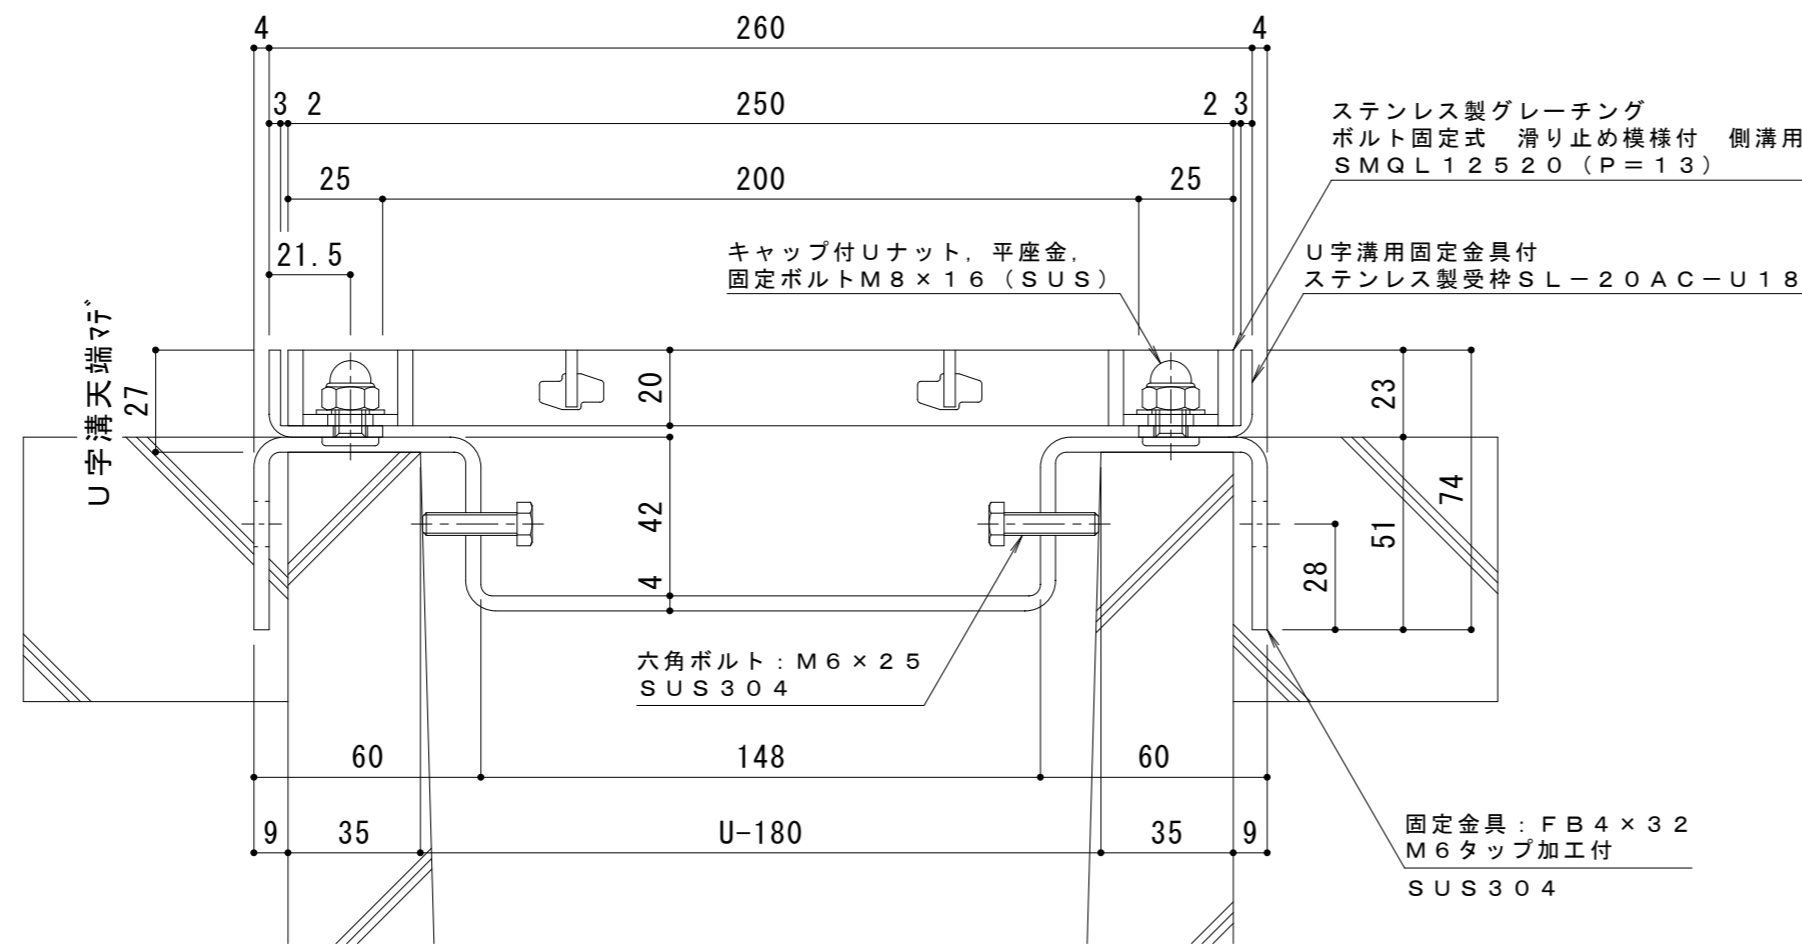

断面詳細図 S = 1 : 2

受枠施工時の注意事項
 U字溝上端部と受枠下部とのすきまはモルタル等で埋めて下さい。
 固定金具は必ずコンクリート等で固定して下さい。

- 仕様 ※適用荷重：T-14**
- ステンレス製グレーチング ボルト固定式
 - 滑り止め模様付 側溝用 SMQL 12520 (P=13)
 - 材質：メインバー FB4×20 (SUS304)
 - クロスバー FB3×15 (SUS304)
 - サイドバー FB4×20 (SUS304)
 - 定尺：992
 - U字溝用固定金具付
 - ステンレス製受枠 SL-20AC-U18
 - 材質：ステンレス鋼板 t=3.0 (SUS304)
 - 定尺：2000

訂 正	年・月・日	内	容	製	図	検	備	考	工事名称	製	図	検	図	作	成	年	月	日	カネノウ株式会社 2RP151185
									図面名称 ステンレス製グレーチング ボルト固定式 滑り止め模様付 側溝用 SMQL 12520 (P=13) U字溝用固定金具付ステンレス製受枠 SL-20AC-U18	中西	絢	音	樋	口	佳	平	縮	尺	